

רומי הקו והקרקע יחושו עבור כל שרחה
בנפרד לפי המדידה בשטח של הקרקע
והקווים הקיימים שתבוצע ע"י הקבלן

קוטר השוחות 3.20 מ'.

עבור תכנית אתר בקני"מ 1:250
ראה גליון מסי: TKKL-LOG-01

עבור חתך לאורך
ראה גליון מסי: TKKL-PR-01



תאריך	ע"י	מאת	REVISIONS	חומר	מס
DATE	BY	DRAWN			No.

REVISION	FOR CONSTRUCTION	FOR TENDER	FOR REVIEW
0			

BALASHA-JALON INFRASTRUCTURE SYSTEMS LTD.
מערכות ותשתיות בע"מ
P.O. BOX 33000, HAIFA 313402 ISRAEL
TEL: 04-8603650 FAX: 04-8602601 E-MAIL: balasha@bj-is.com Web: www.bj-is.com

PROJECT: העתקת קו יז"י במחלקת קצ"ל
DOWNER: איגודן
SUBJECT: פרט שוחות ביוג עגולה

APP'D: עורכים ומאתרים
DESIGNED: תכנן
DRAWN: שרטט
CHECKED: בדק
DATE: תאריך

SHEET: טווח
FILE_BWG: קובץ תוכנית
PROJECT: מספר הפרויקט
SCALE: קנה מידה



FILENAME: שם קובץ התוכנית
CJOB: שם תיקיית הפרויקט

DATE: תאריך הדפסה
TIME: שעת הדפסה

PLT: שם קובץ הדפסה

PLOT: הדפסה

DATE: תאריך הדפסה
TIME: שעת הדפסה

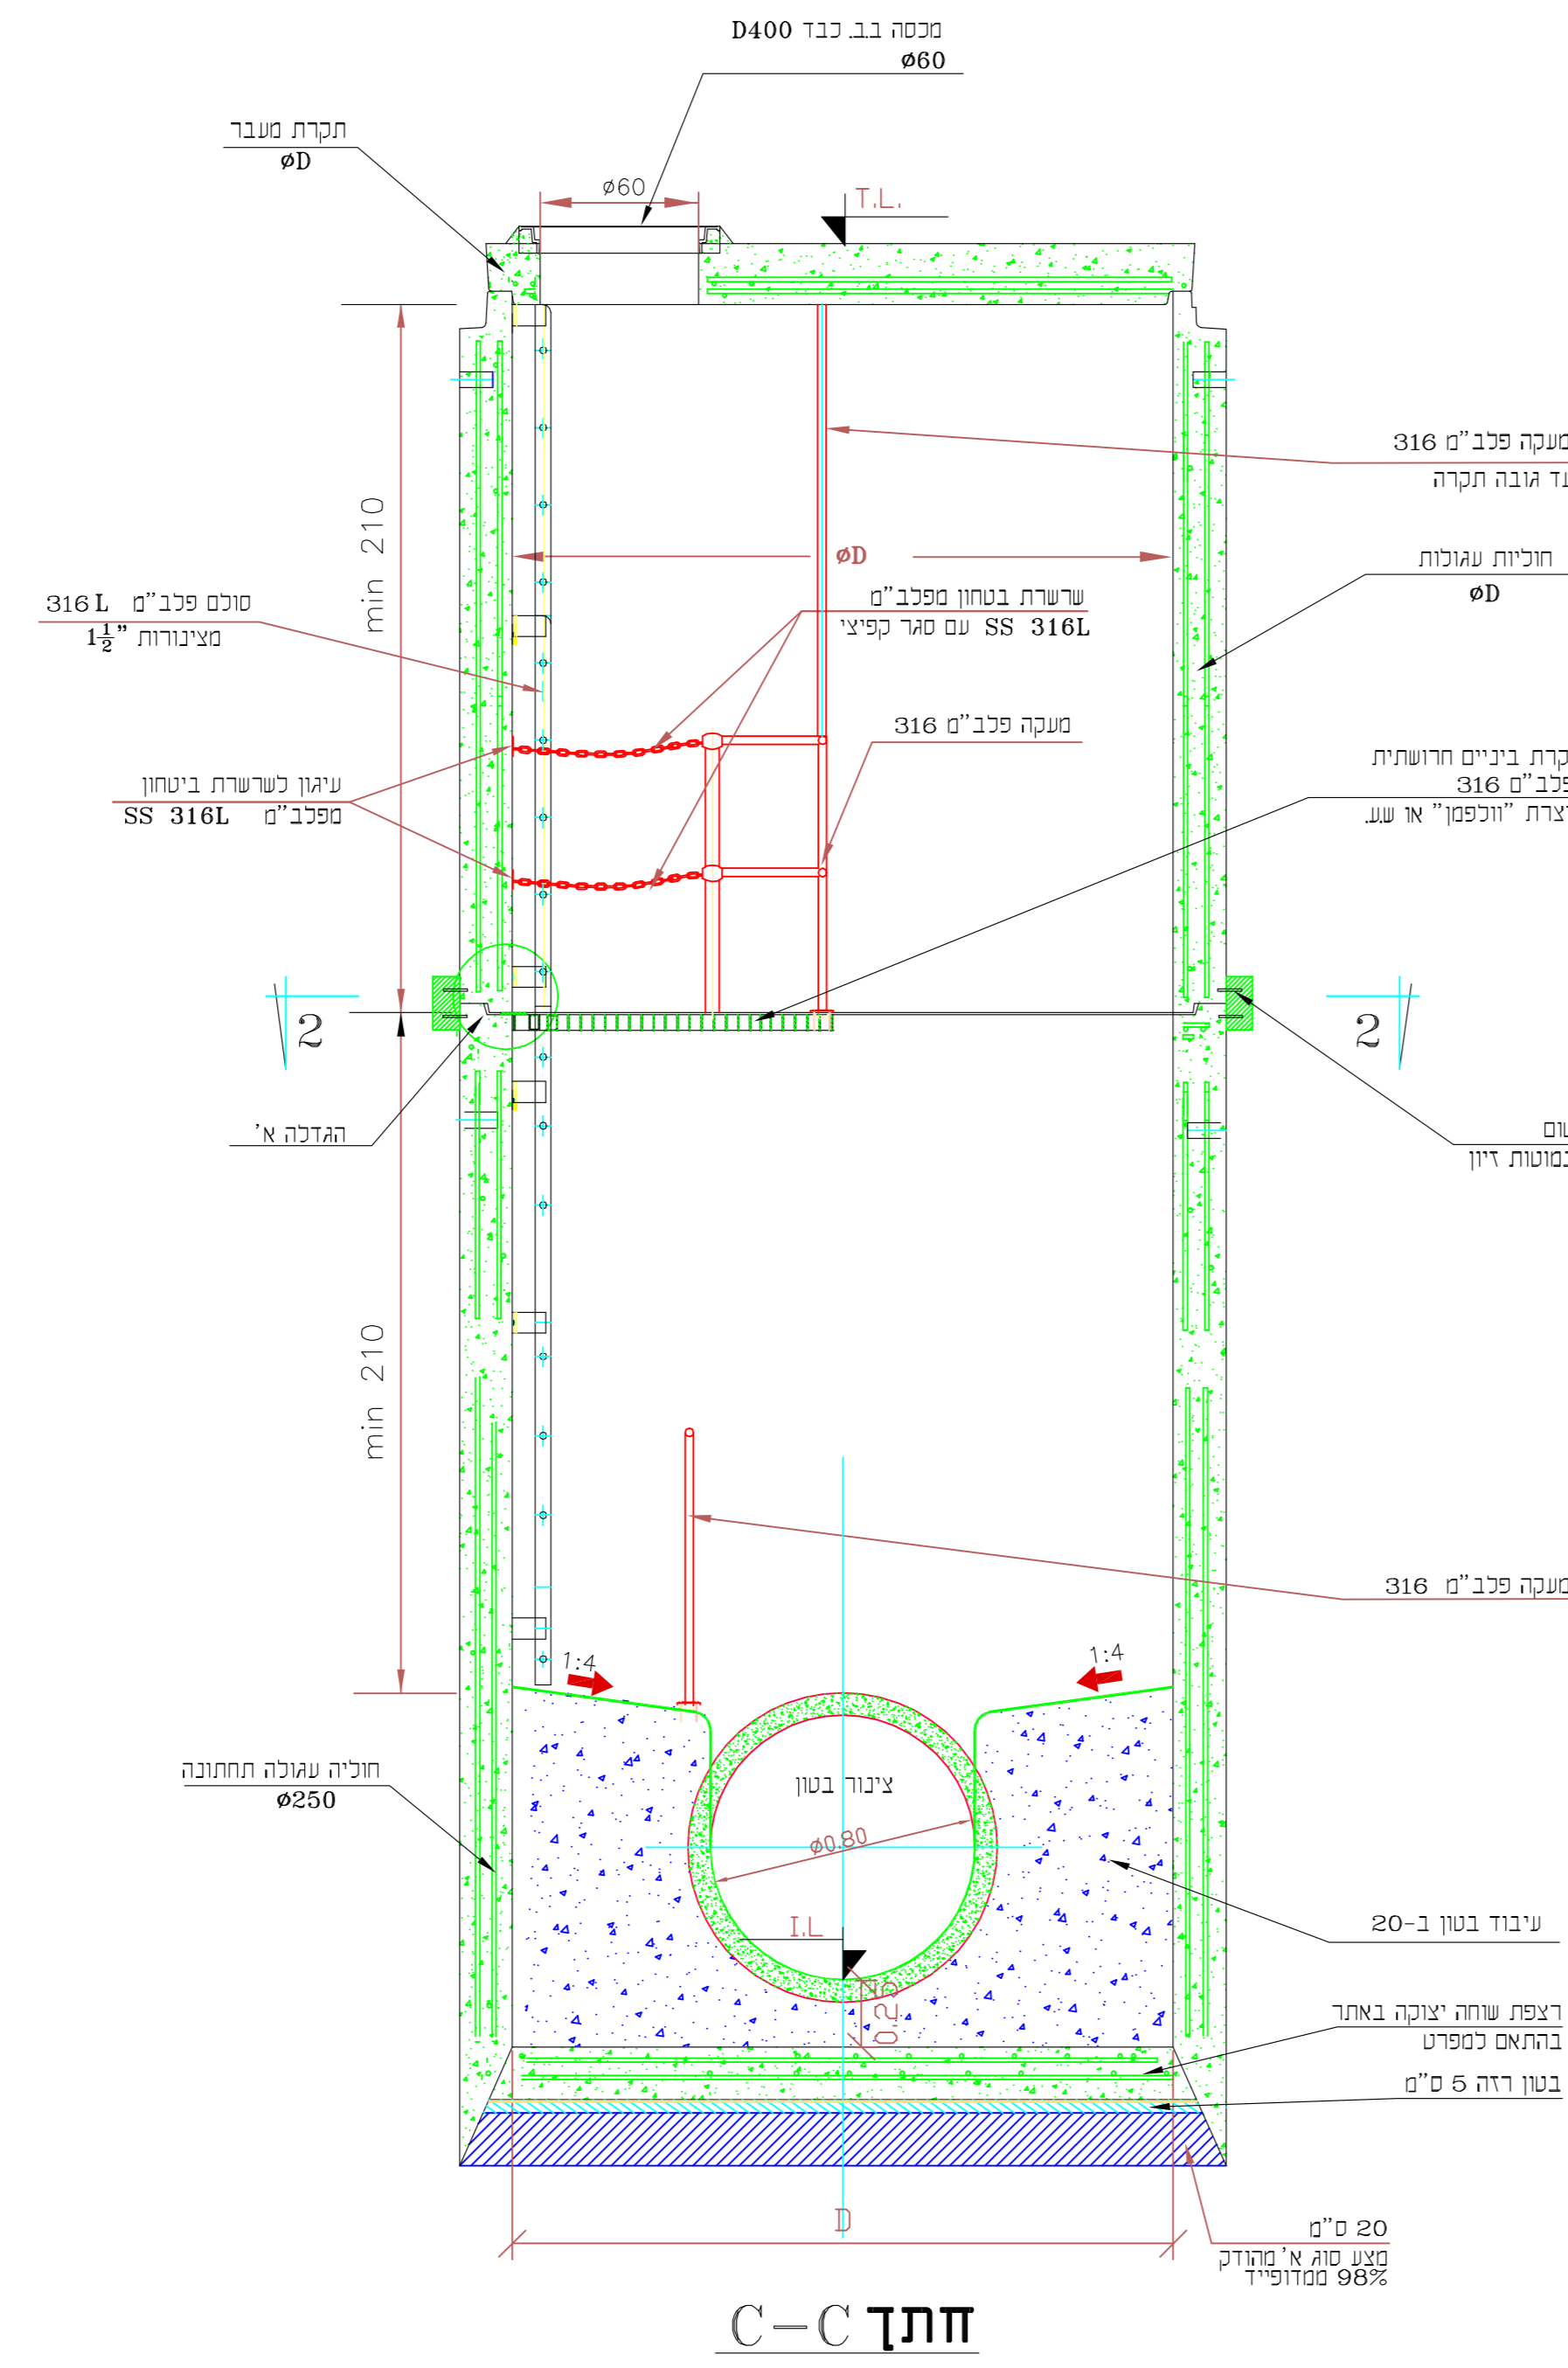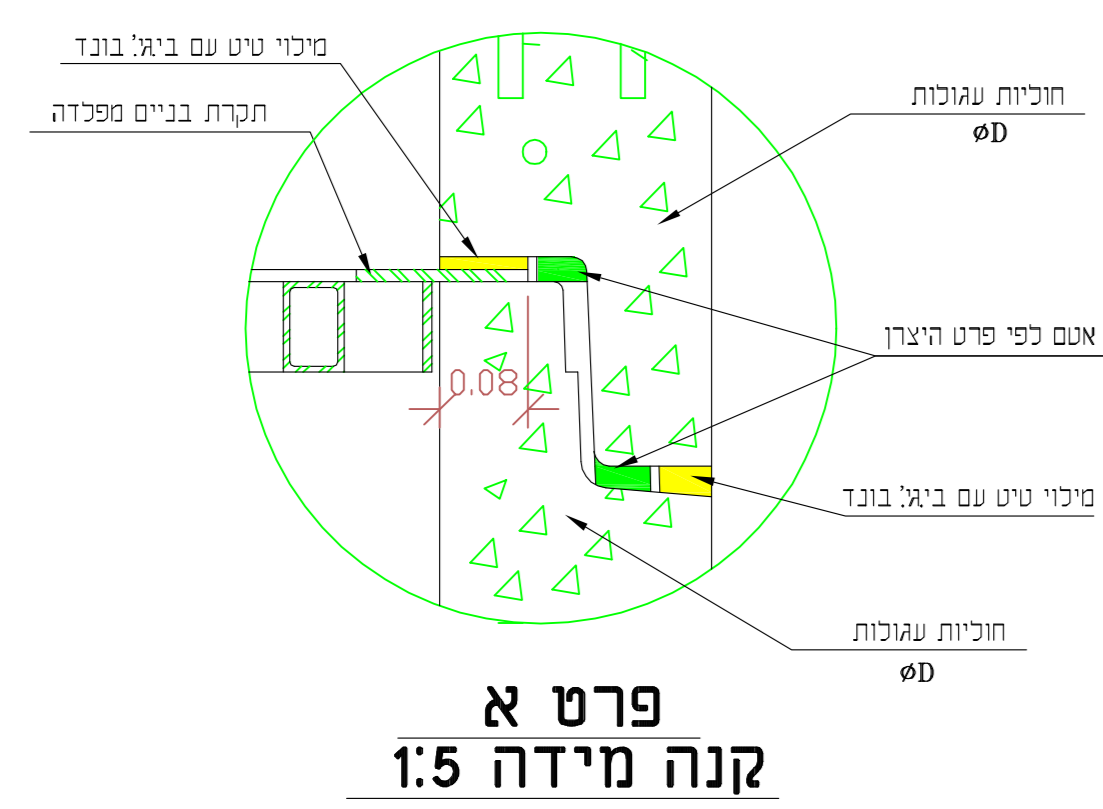

פרט שוחות ביוג
צינור בטון 800
קנה מידה 1:25

