


# שילוט לקו ביוב T

מהדורה 1 – 08/04/2018


שילוט היצוני

① פרט שלט מתקן מוצב על גבי עמוד סימון, או על גדר המתקן

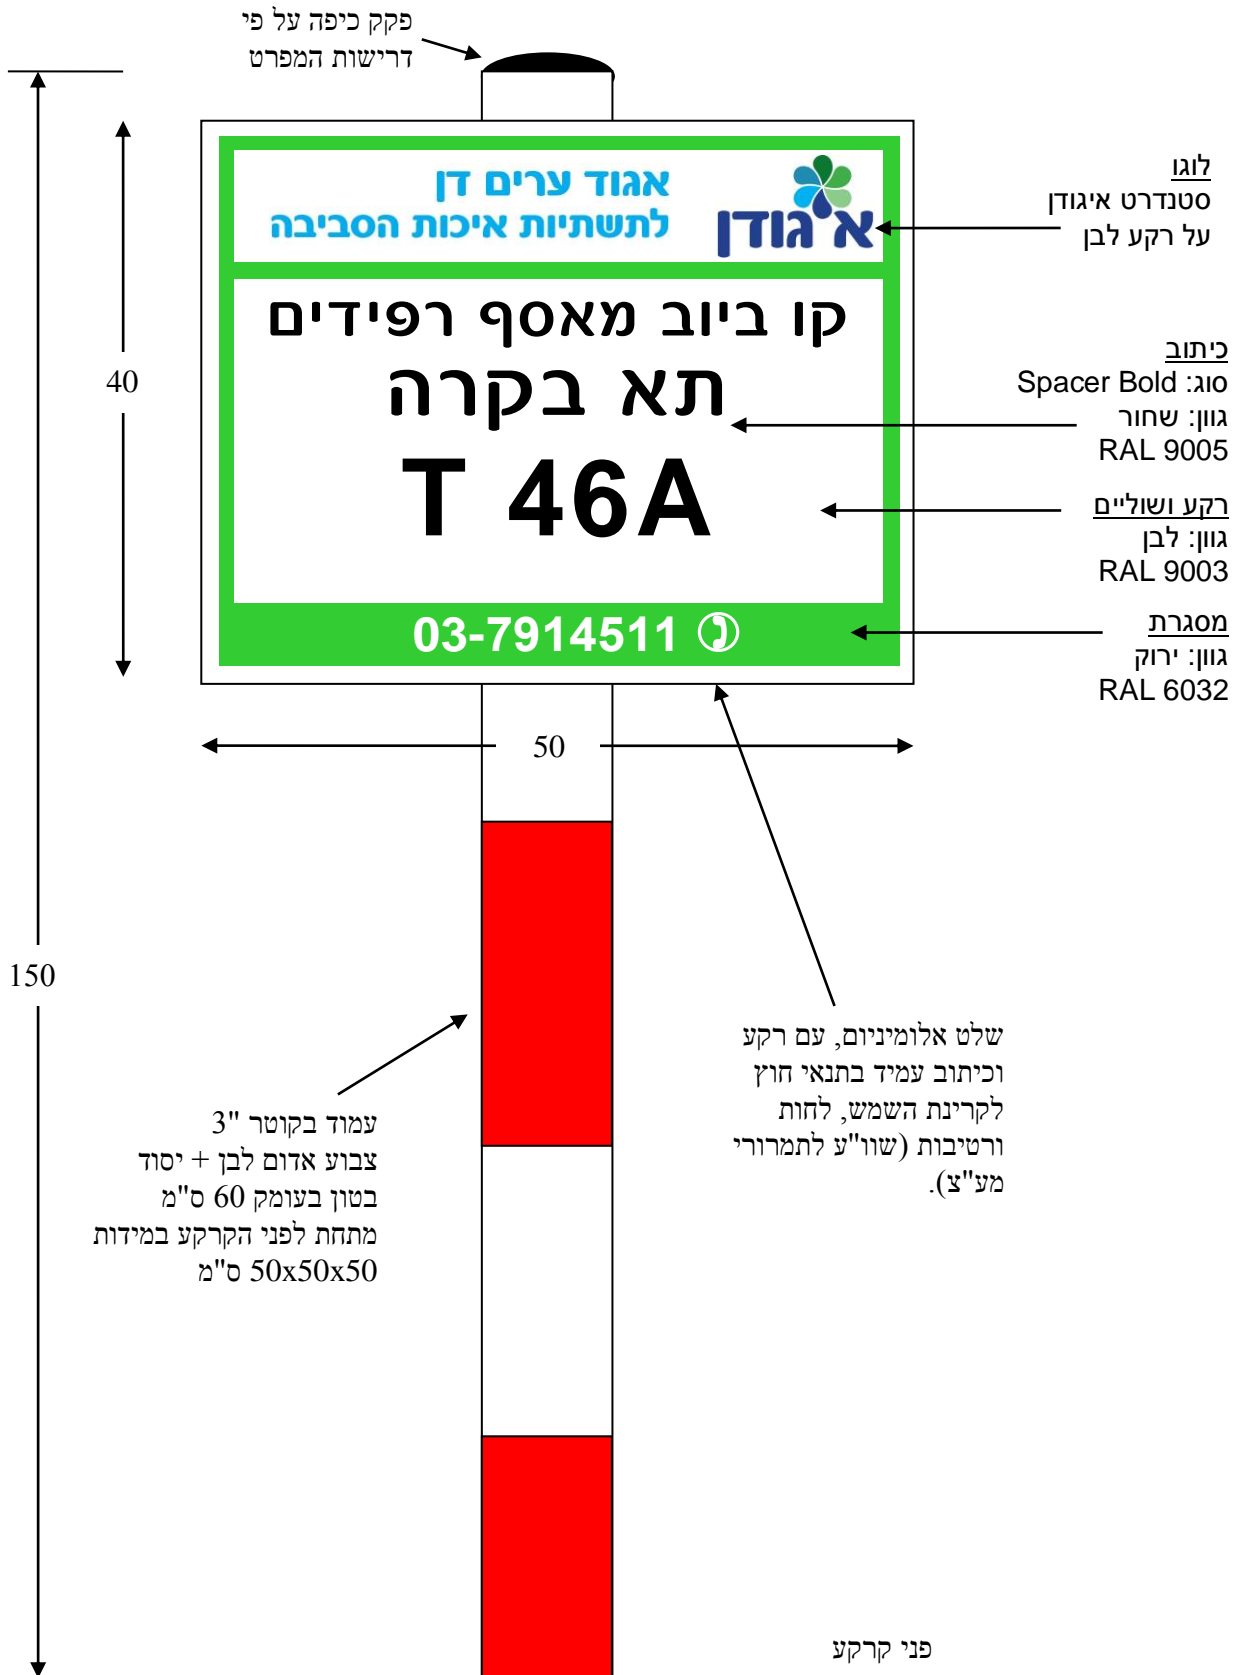




② פרט שלט קו מוצב על גבי עמוד סימון

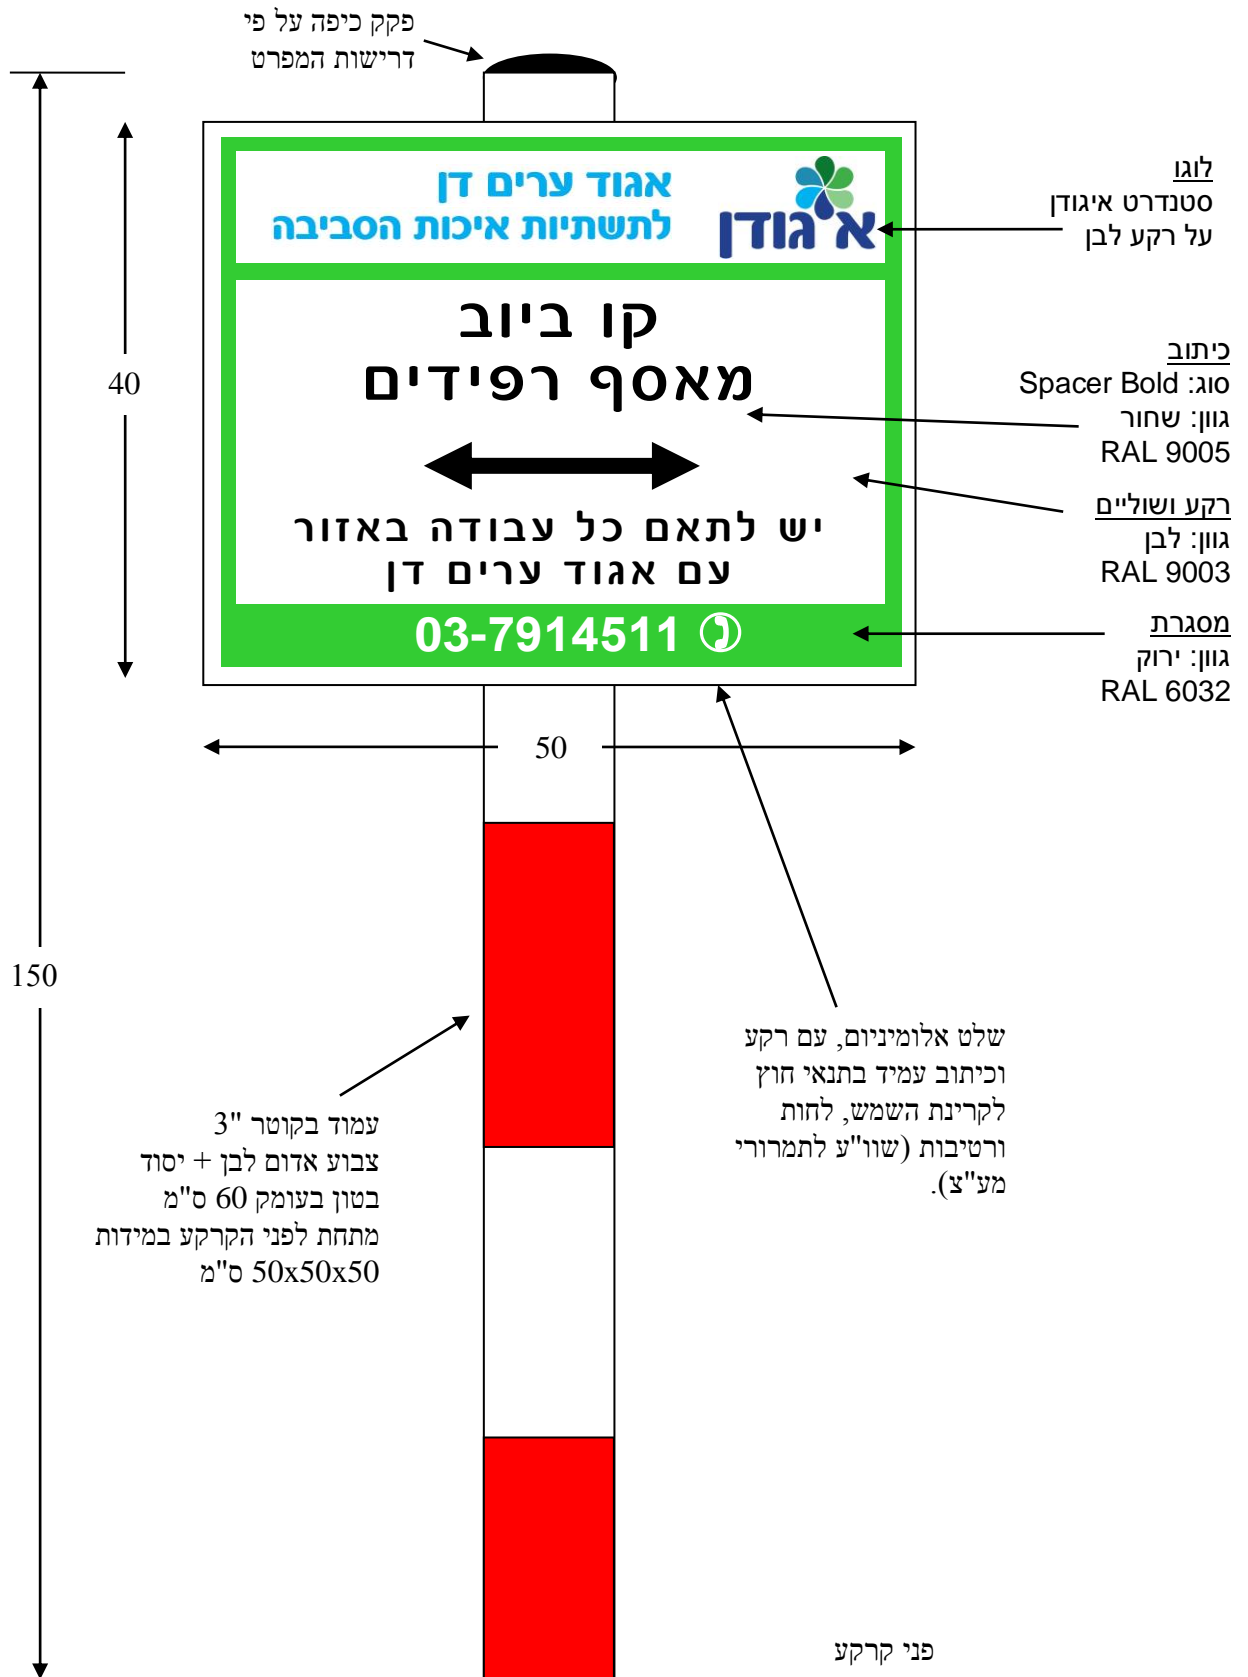

③ פרט שלט קצה קו מוצב על גבי עמוד סימון

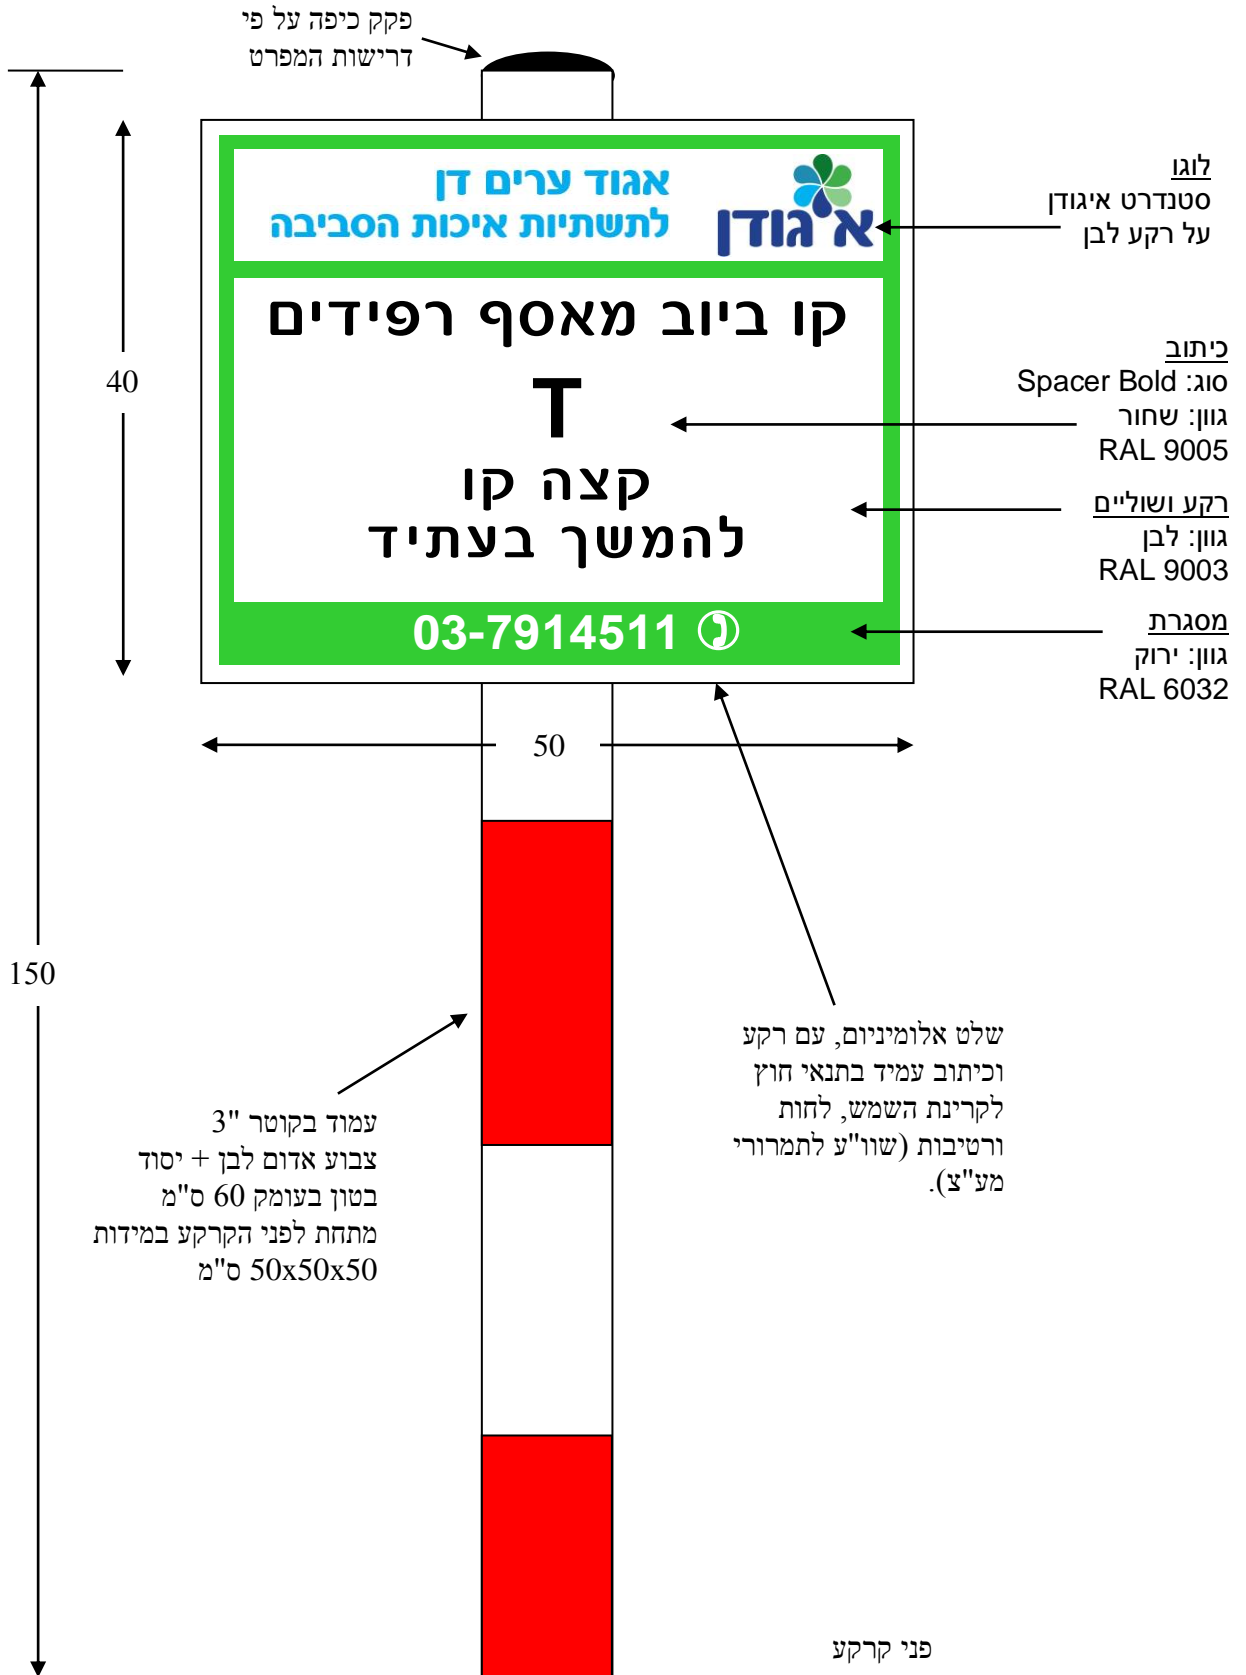

④ פרט שלט אזהרה מוצב על גבי עמוד סימון או על גדר המתקן

