



DP1
דרך הטייסים
קנ"מ 1:200

חתך מצב קיים

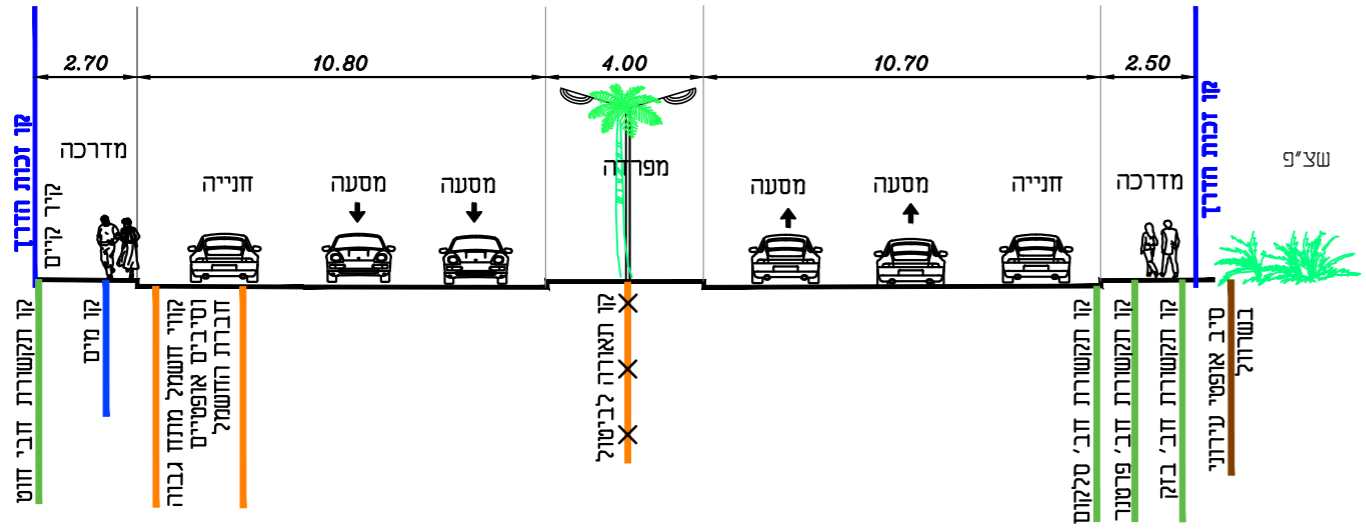


חתך מוצע

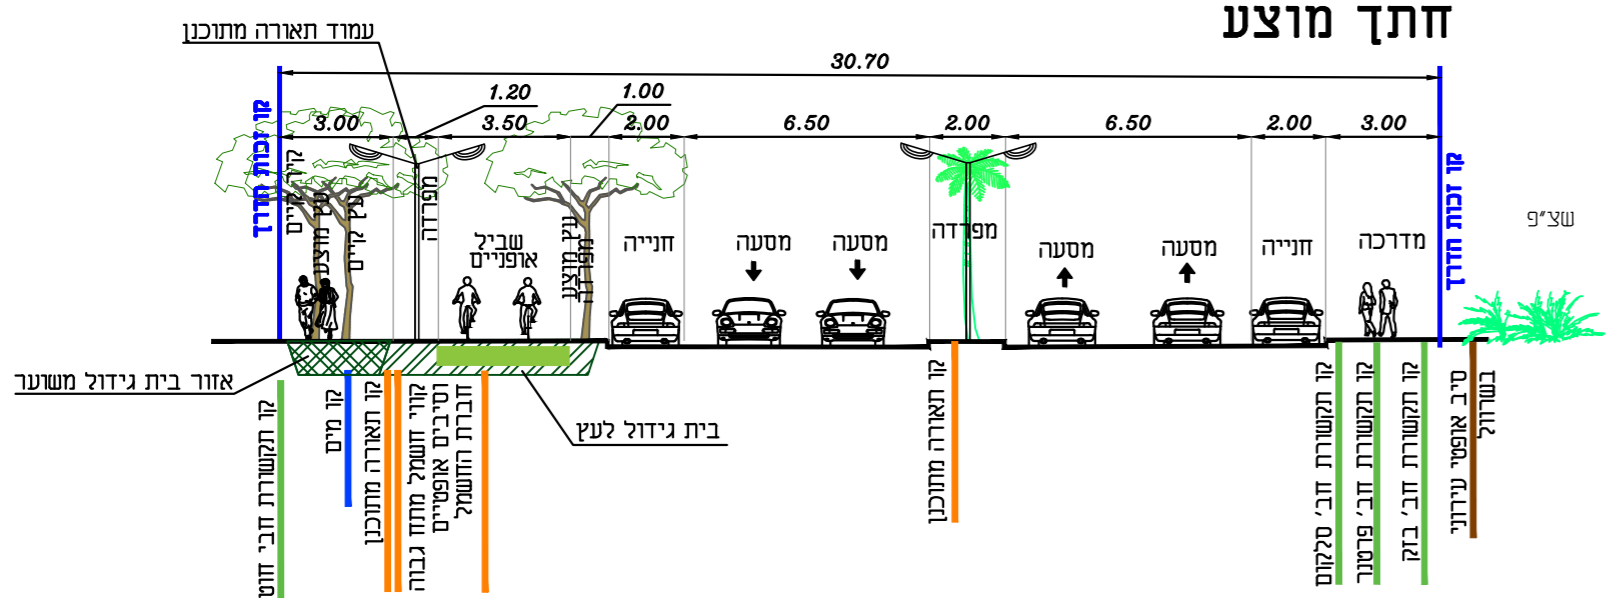


DP2
פארק אריאל שרון
תוואי זמני
קנ"מ 1:200

חתך מצב קיים

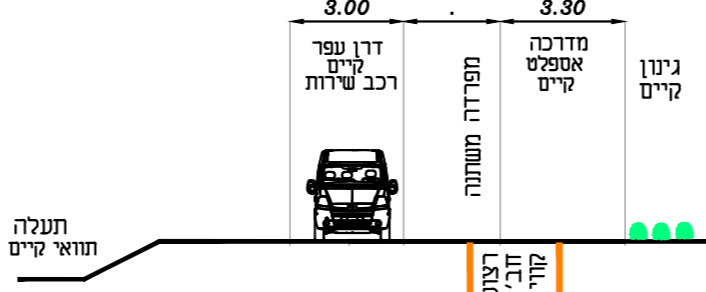


חתך מוצע


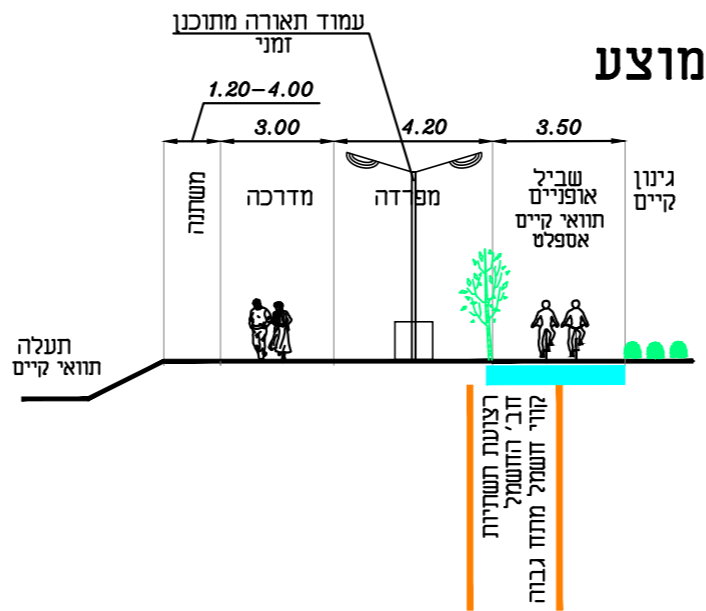


DP2
פארק אריאל שרון
תוואי קבוע
קנ"מ 1:200

חתך מצב קיים

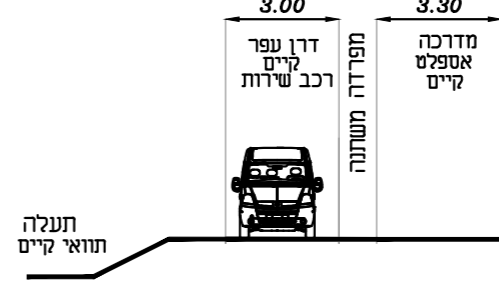


חתך מוצע

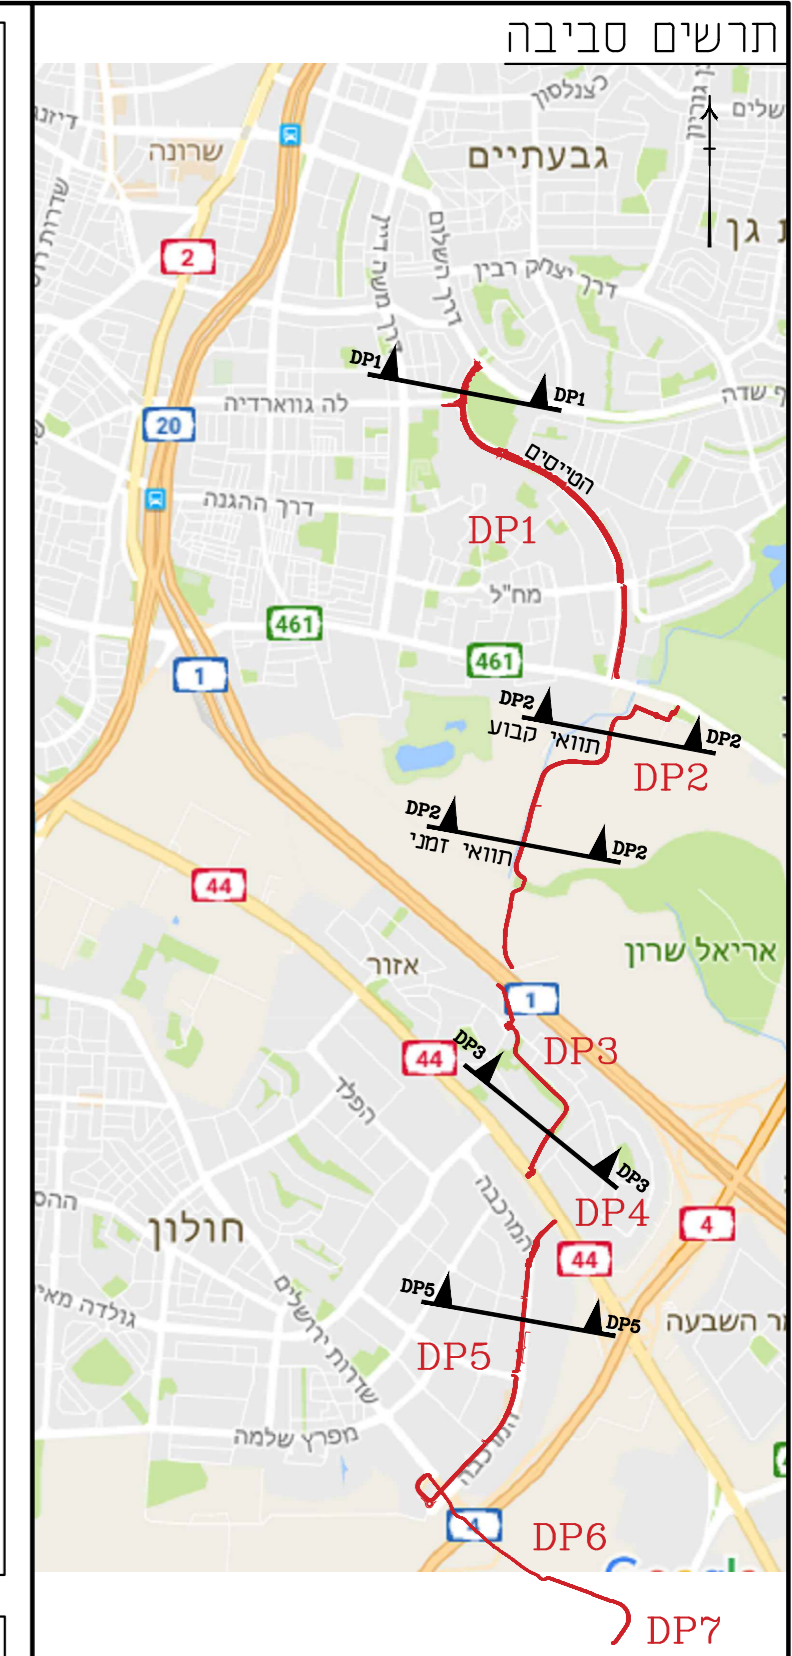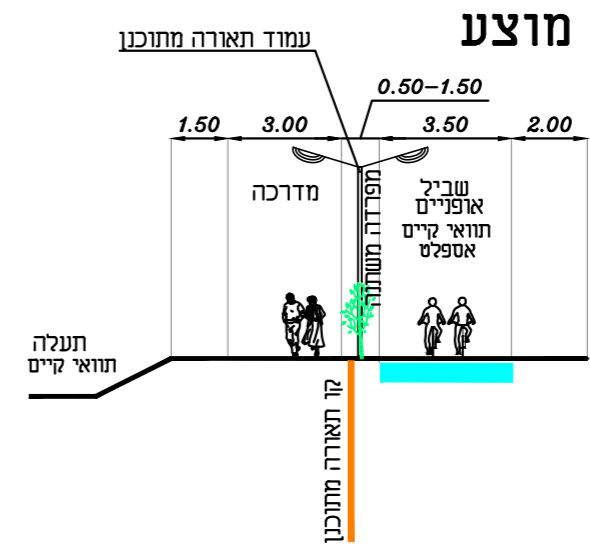


DP3
אזור - תעלת ניקוז
קנ"מ 1:200

חתך מצב קיים

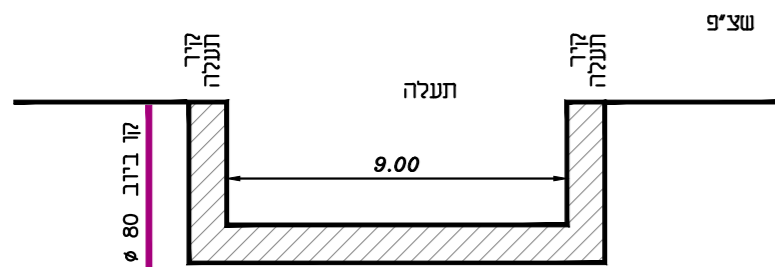


חתך מוצע

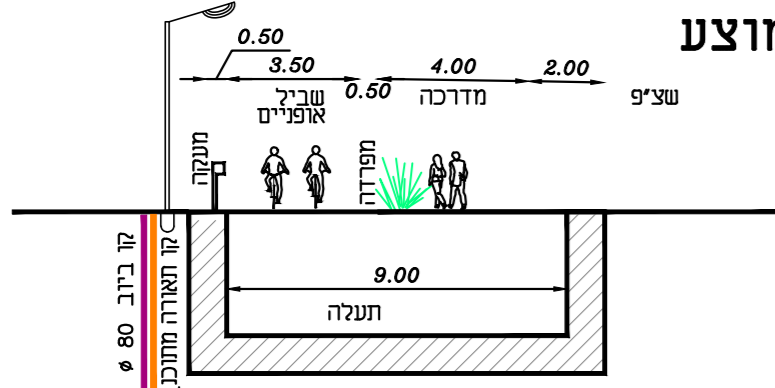


DP5
רחזי המרכבה
קנ"מ 1:200

חתך מצב קיים

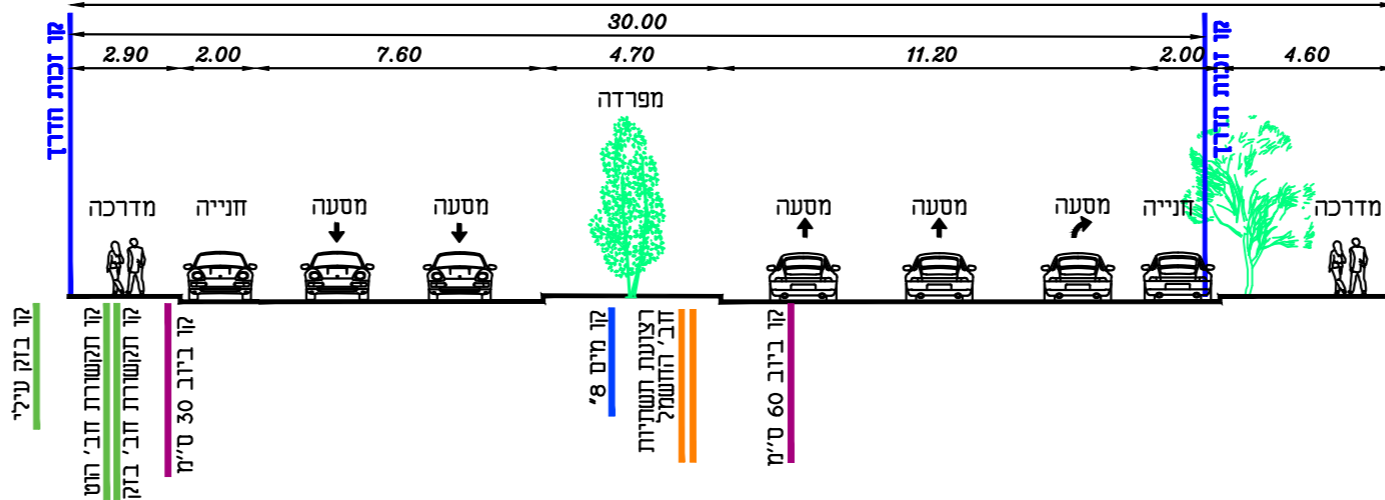

חתך מוצע

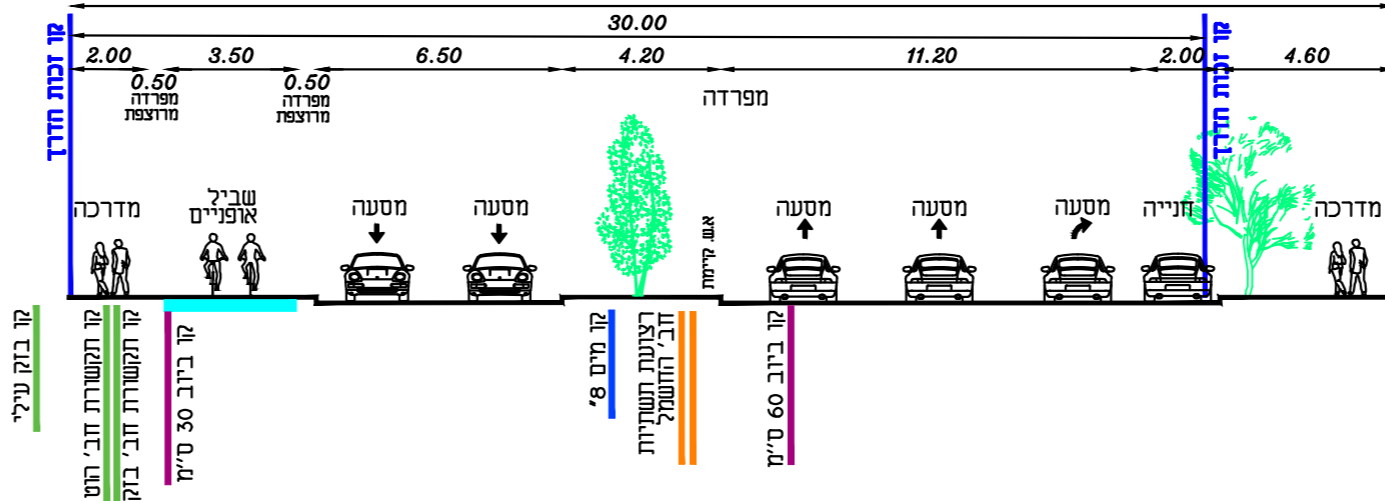

5.		
4.		
3.		
2.		
1.	18/06/18	הוספת בתי גידול
מס		שינויים
שם	תאריך	ל.ש.

לעיון לאישור למכרז לבצוע



אופני-דן
שביל אריאל

DP1-DP5
חתכים טיפוסיים למערכות
תכנון ראשוני



E-mail: office@decker.co.il
www.decker.co.il
42 Homager st. Tel-Aviv 6721123 3 Blalik st. Hefa 3311210
Tel: 972-3-6893900 Tel: 972-4-8622032
Fax: 972-3-6893299 Fax: 972-4-8622031

מס	מס	מס	מס
25941	25941	5010-01	A2
DR-UT-ONEVADAN_SHM_ARIEL-PP-5010.dwg	DR-UT-ONEVADAN_SHM_ARIEL-PP-5010-01	DR-UT-ONEVADAN_SHM_ARIEL-PP-5010-01	DR-UT-ONEVADAN_SHM_ARIEL-PP-5010-01