

מוזן ממונה ח"ח

שליט:

ראשי תאורה


מקום שמור למסר וליגה אינטגרלי מתכוון

מאמ'ח עם הגנת אלקטרוניות  
 ממוחשבות כולל השגיה מגנטיח  
 מתכוונות עדו 1 שגיות  
 מספר זריגה אינטגרלי  
 מתכוון עד 30 אמפר  
 והשגיה בזמן מתכוונות עד 3 שניות  
 סליל הפסקה 48 וולט  
 אלקטרוני LS/1  
 קואל 2N XT  
 35KA


מחבר כבדור


תקע בסטנדרט  
 CEE 5x63A  
 דרגת הגנה IP56  
 על דופן צדדית

WO 15x3# 400/230V-50HZ

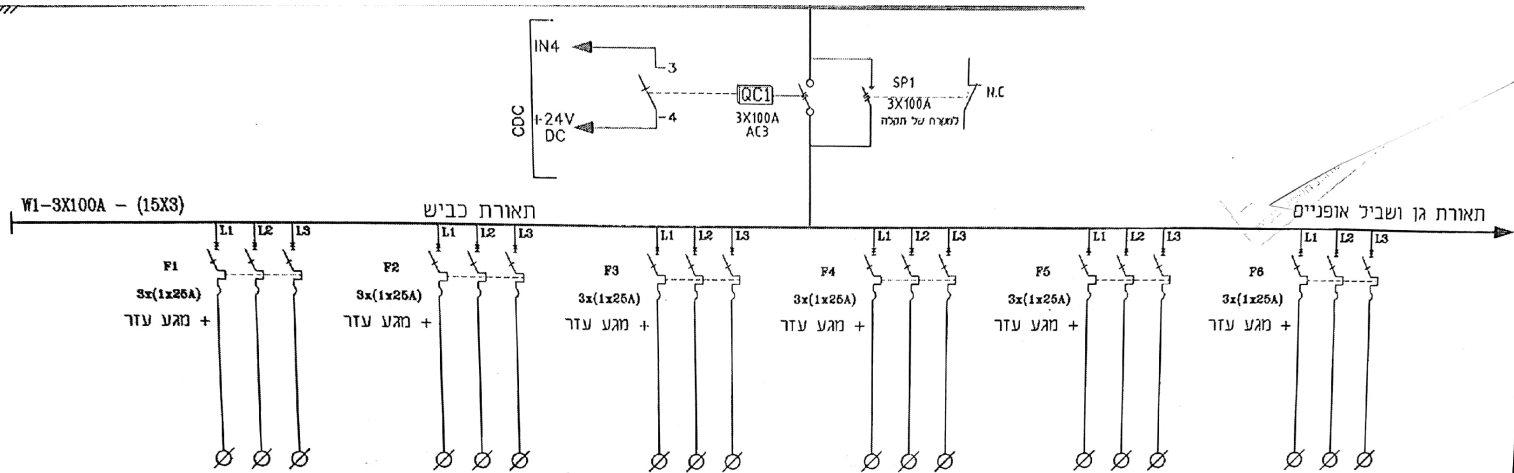


מס' מעגל	X1L1 X1L2 X1L3	X2L1 X2L2 X2L3	X3L1 X3L2 X3L3	X4L1 X4L2 X4L3	X5L1 X5L2 X5L3	X6L1 X6L2 X6L3
שם	פנסי רחוב	פנסי רחוב	שמורד	שבייל אופניים	שבייל אופניים	שבייל אופניים
Inc	20A	20A	20A	20A	20A	20A
דגם	S201m	S201m	S201m	S201m	S201m	S201m
חיתך כבל	N2XY 5X6	N2XY 5X6	N2XY 5X6	N2XY 5X6	N2XY 5X6	N2XY 5X6

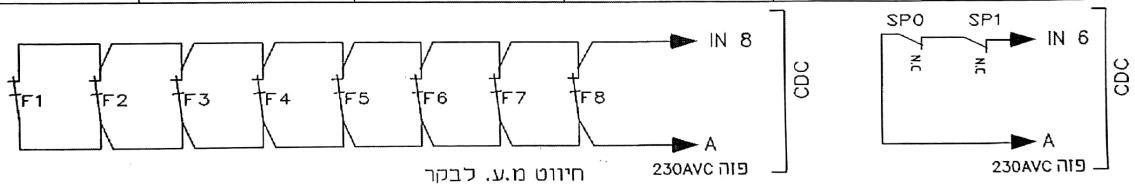

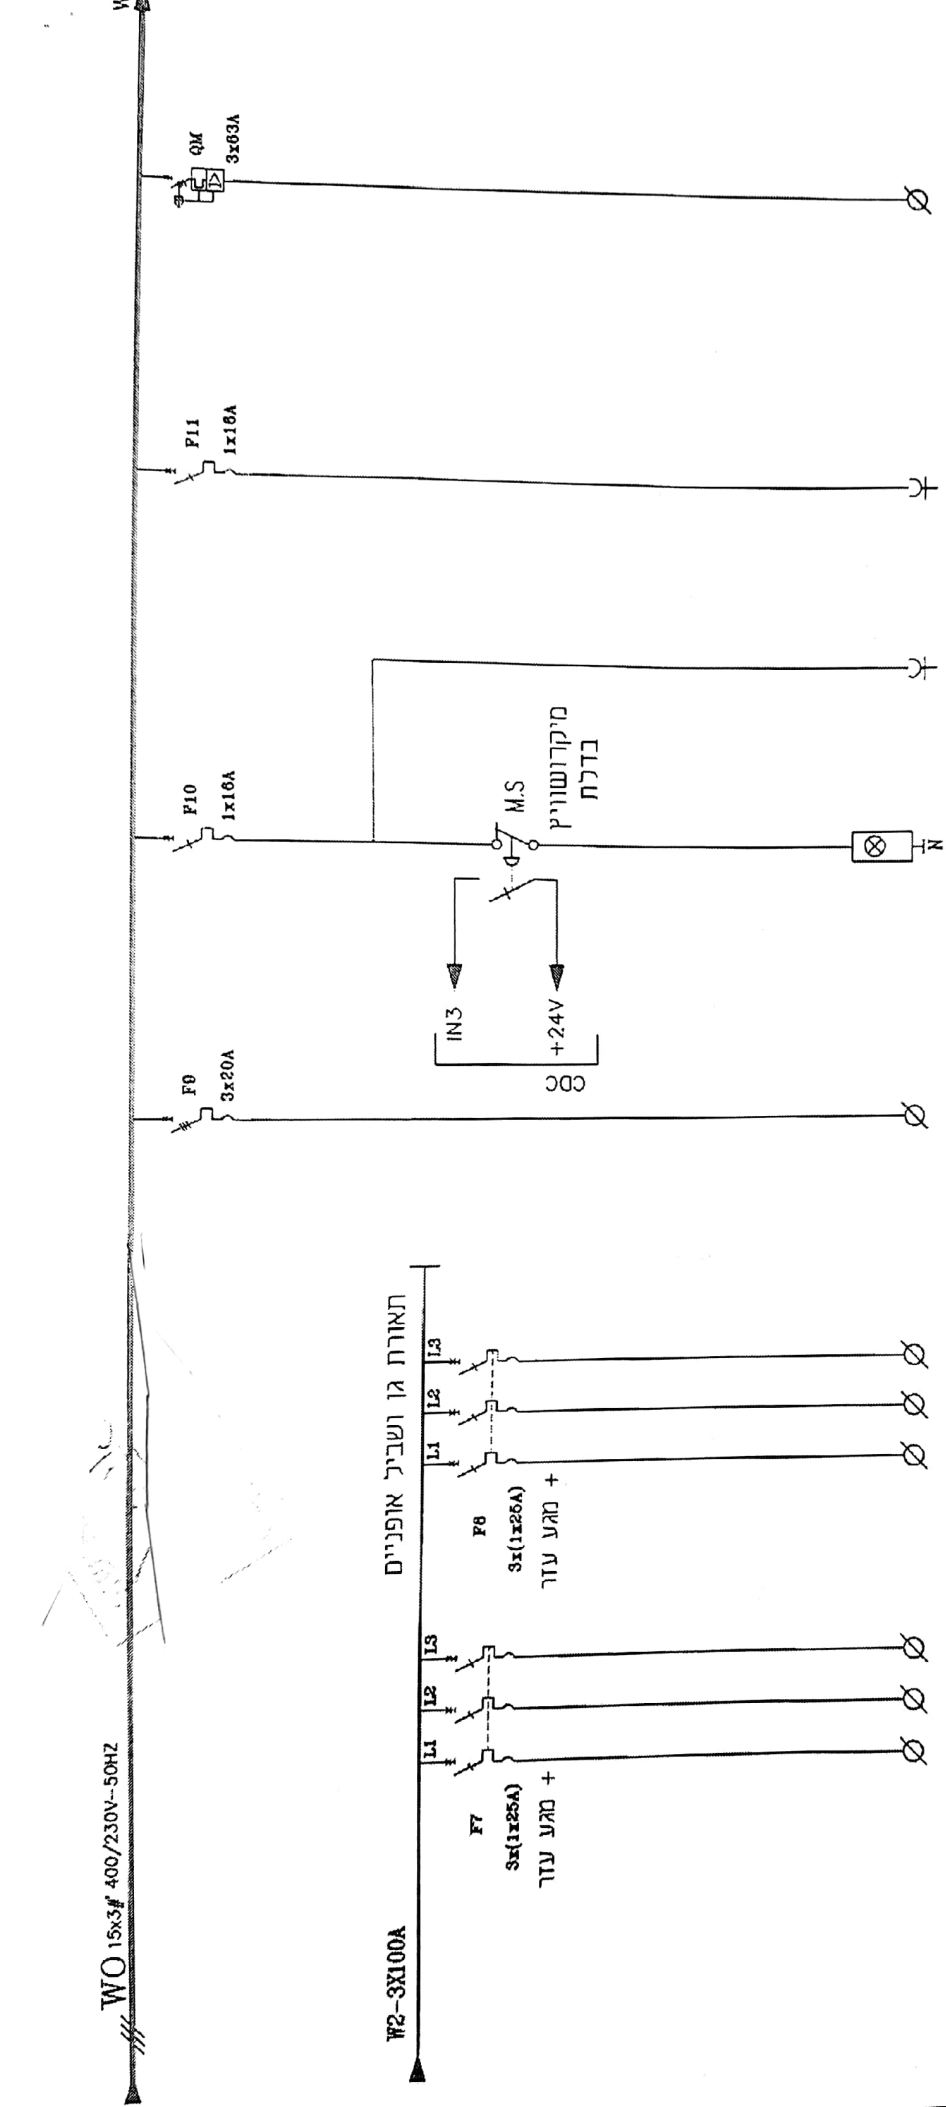

מס' מעגל	X9	PL-9W	SK2	SK3	XM
שם	שמור	גוף האורה עם נורה	שקע חד פזי 3x16A	שקע חד פזי 3x16A עבוד יחידת קצה	חיבור כתאורת קורת הגשר
In	16A	12.8A	12.8A	12.8A	50.4A
דגם	S203m	S201m	S201m	S201m	XT1C
חומר כבל		N2XY 3X2.5			N2XY (3X25+25+25)


WO 15x3# 400/230V-50HZ

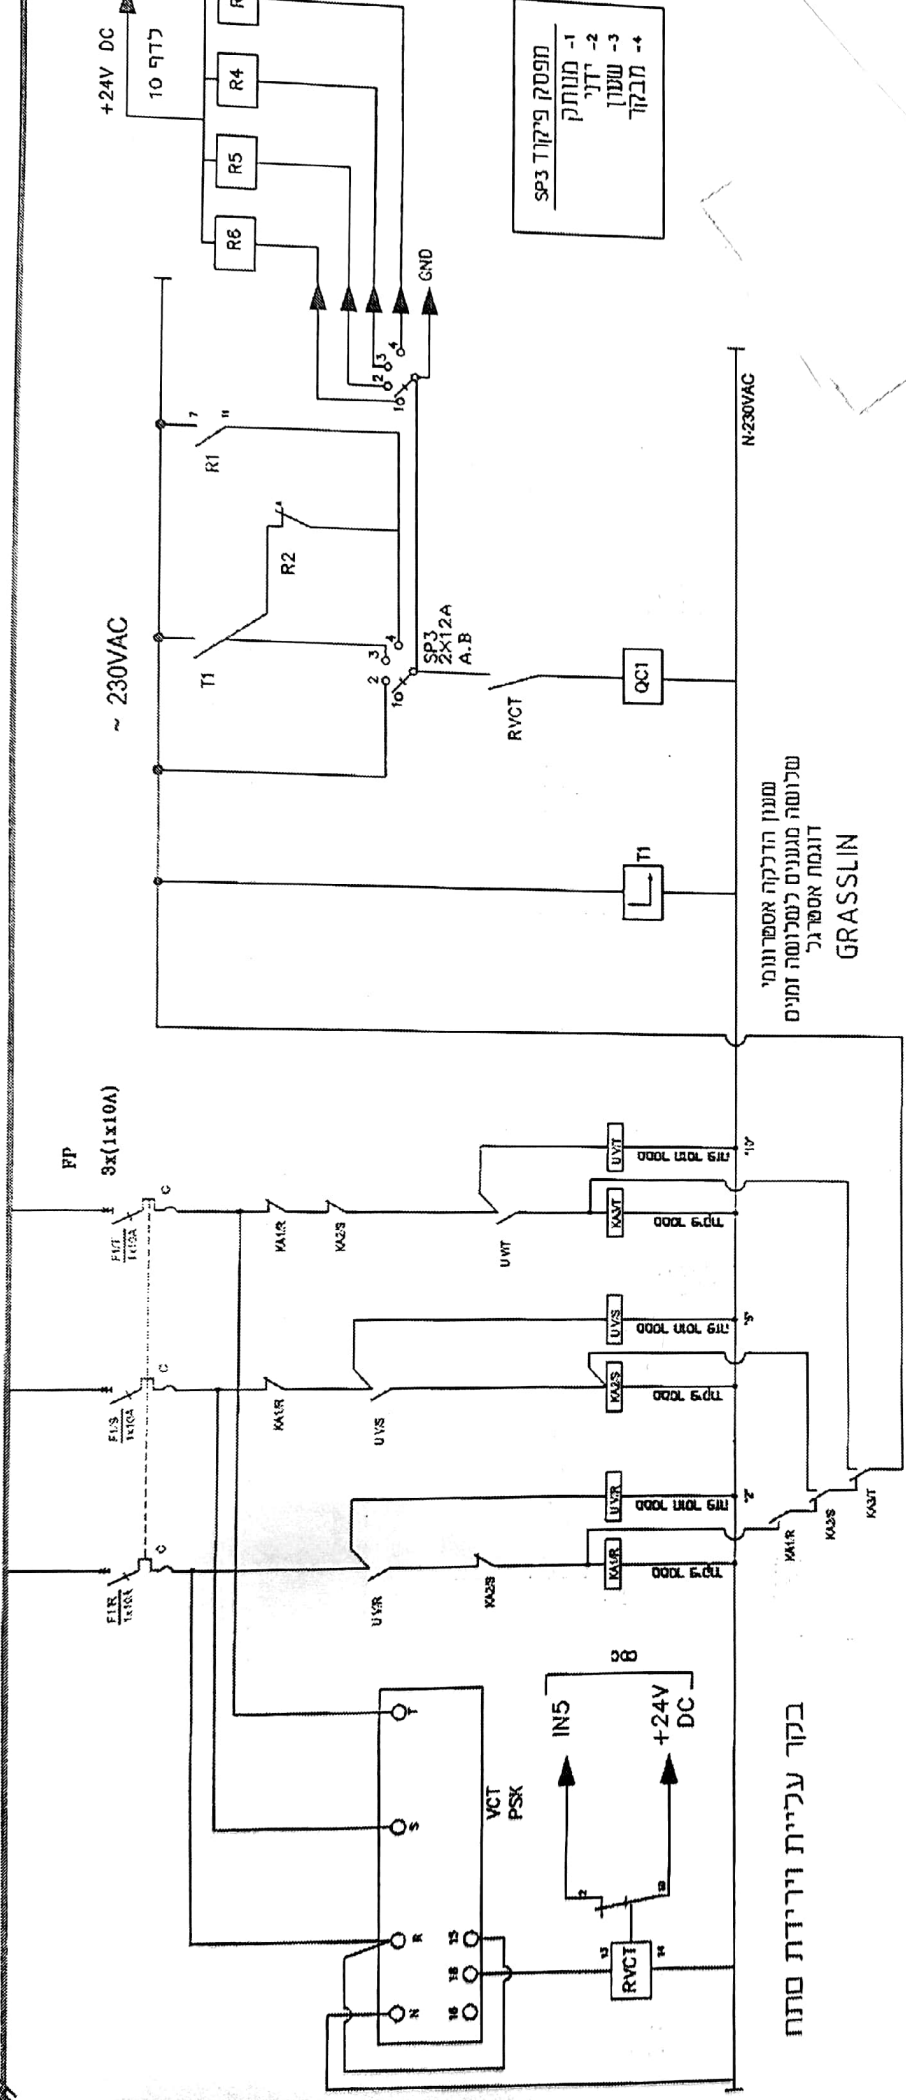

מפסק פיקוד SP3  
 1- מוחלק  
 2- ידני  
 3- שערן  
 4- מברוק



סגנון הדקקה אספרונומי  
 שכלום מגענים לשכלוסה זמנים  
 דוגמת אספרגל  
**GRASSLIN**

בנקר ענייית וירדת סנת

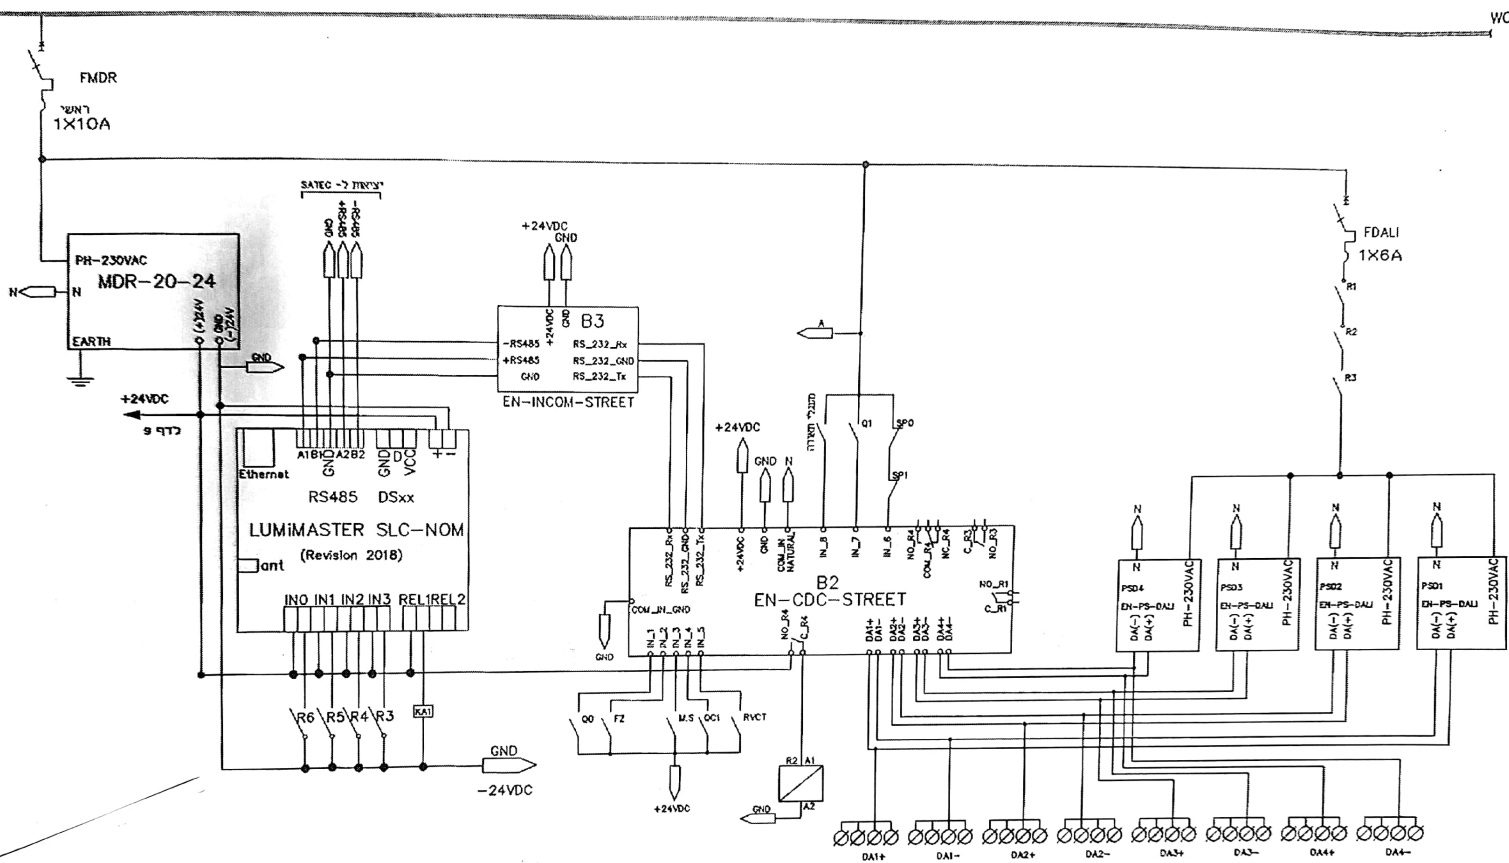


1100

800

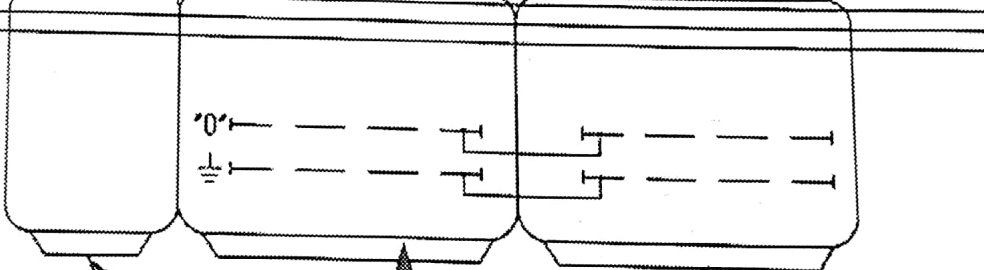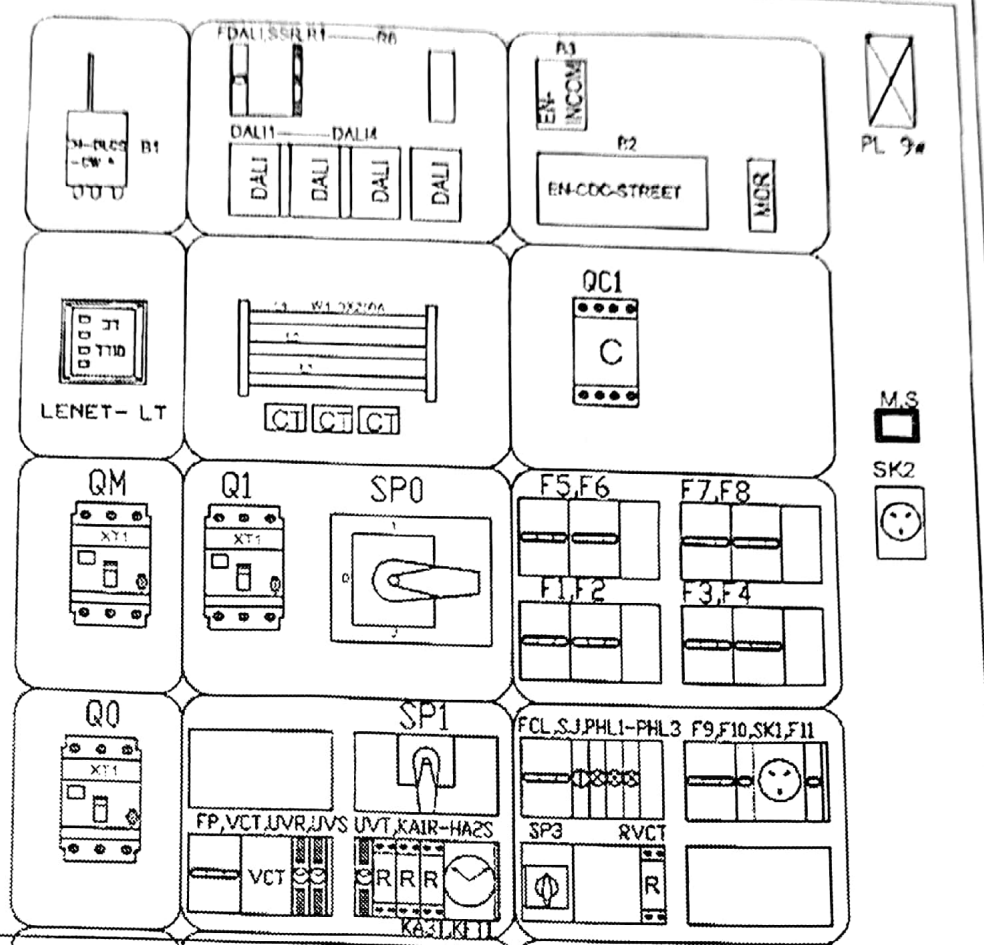

פלנגים לאנטיגרונים

פס השוואת פוטנציאלים.

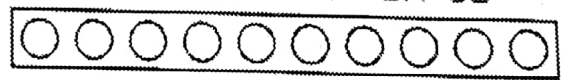

סוקל

פסי חיזוק

פסי חיזוק



תקנת  
5X63A  
CEE

336