

רצועת הכניסה, פנויה ממכשולים ברוחב 1.30 מ' לפחות.
 ריצוף מאבני אקרסטון בגמר חלוטש.
 בגוון גרניט אפור מעל בסיס מלט לבן
 במידות 30/30/30 ס"מ. הנחה בדוגמת בניה תאקורשטיין או ש"ע
 או אחר לפי הנחיות עיריית רמת גן

רחבת הערוכות במידות 2.50x2.00
 סימוני הרחבה ע"י אבן יחד במידות 7.5/22.5/6 ס"מ
 בגוון לבן על בסיס מלט לבן

מעבר חציה מרוצף
 בחציית שביל אופניים


רצועת עזר מזוגנת ומרוצפת לסרוגין

שביל אופניים מאספלט במפסלס המורקה לפי פרט 2
 פס הכוונה ברוחב 60 ס"מ
 מאבן מישושית (פסיים) בגמר אקרסטון
 בגוון גרניט בהיר לבנה

אבן מעבר ברוחב 23 ס"מ

רצועת עזר לפני ואחרי
 חציית שביל אופניים

משטח התראה ברוחב
 60 ס"מ מאבן מישושית
 בכריסות) בגמר אקרסטון
 בגוון גרניט בהיר לבנה

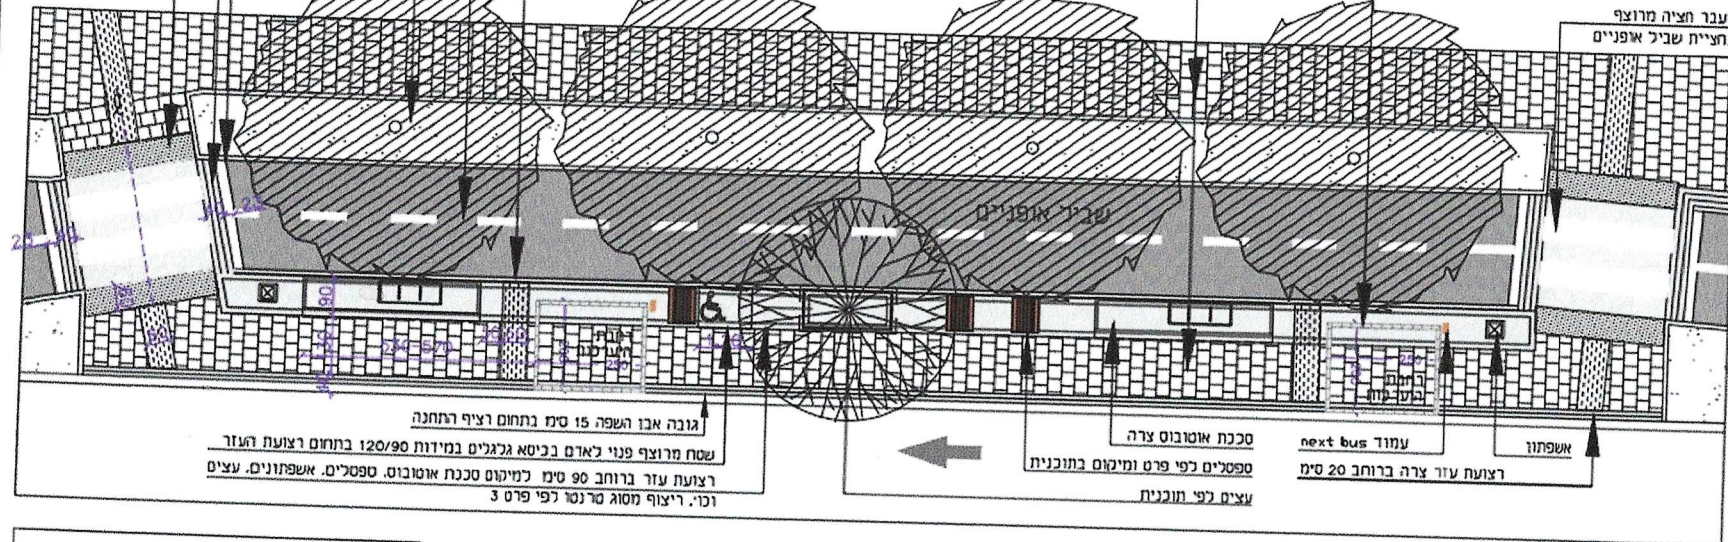


גובה אבן השפה 15 ס"מ בתחום רציף רחמנה
 שטח מרוצף פנוי לארס כביסא גלגלים במידות 120/90 בתחום רצועת העזר
 רצועת עזר ברוחב 90 ס"מ למיקום סכנת אוטובוס, ספסלים, אשפתונים, עצים
 וכו'. ריצוף מסוג סרנסר לפי פרט 3

סכנת אוטובוס צרה
 ספסלים לפי פרט ומיקום בתוכנית
 עצים לפי תוכנית

עמוד next bus
 רצועת עזר צרה ברוחב 20 ס"מ

קנ"מ 1:100

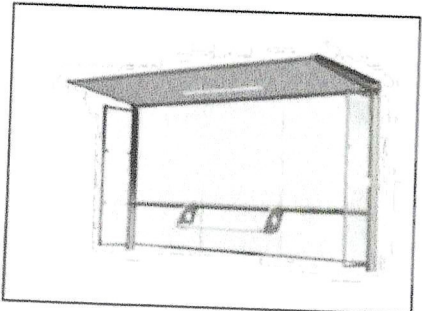

סכנת אוטובוס צרה
 דגם רמת גן
 תוצרת JC DECAUXE

16

פרט תחנות אוטובוס

ד. מרגלית
 אדריכלי נוף בע"מ
 03-6121882 טל 03-6121061 טלפקס 03-6121882
 03-6131589 03-6131589 e-mail: marp@netvision.net.il