
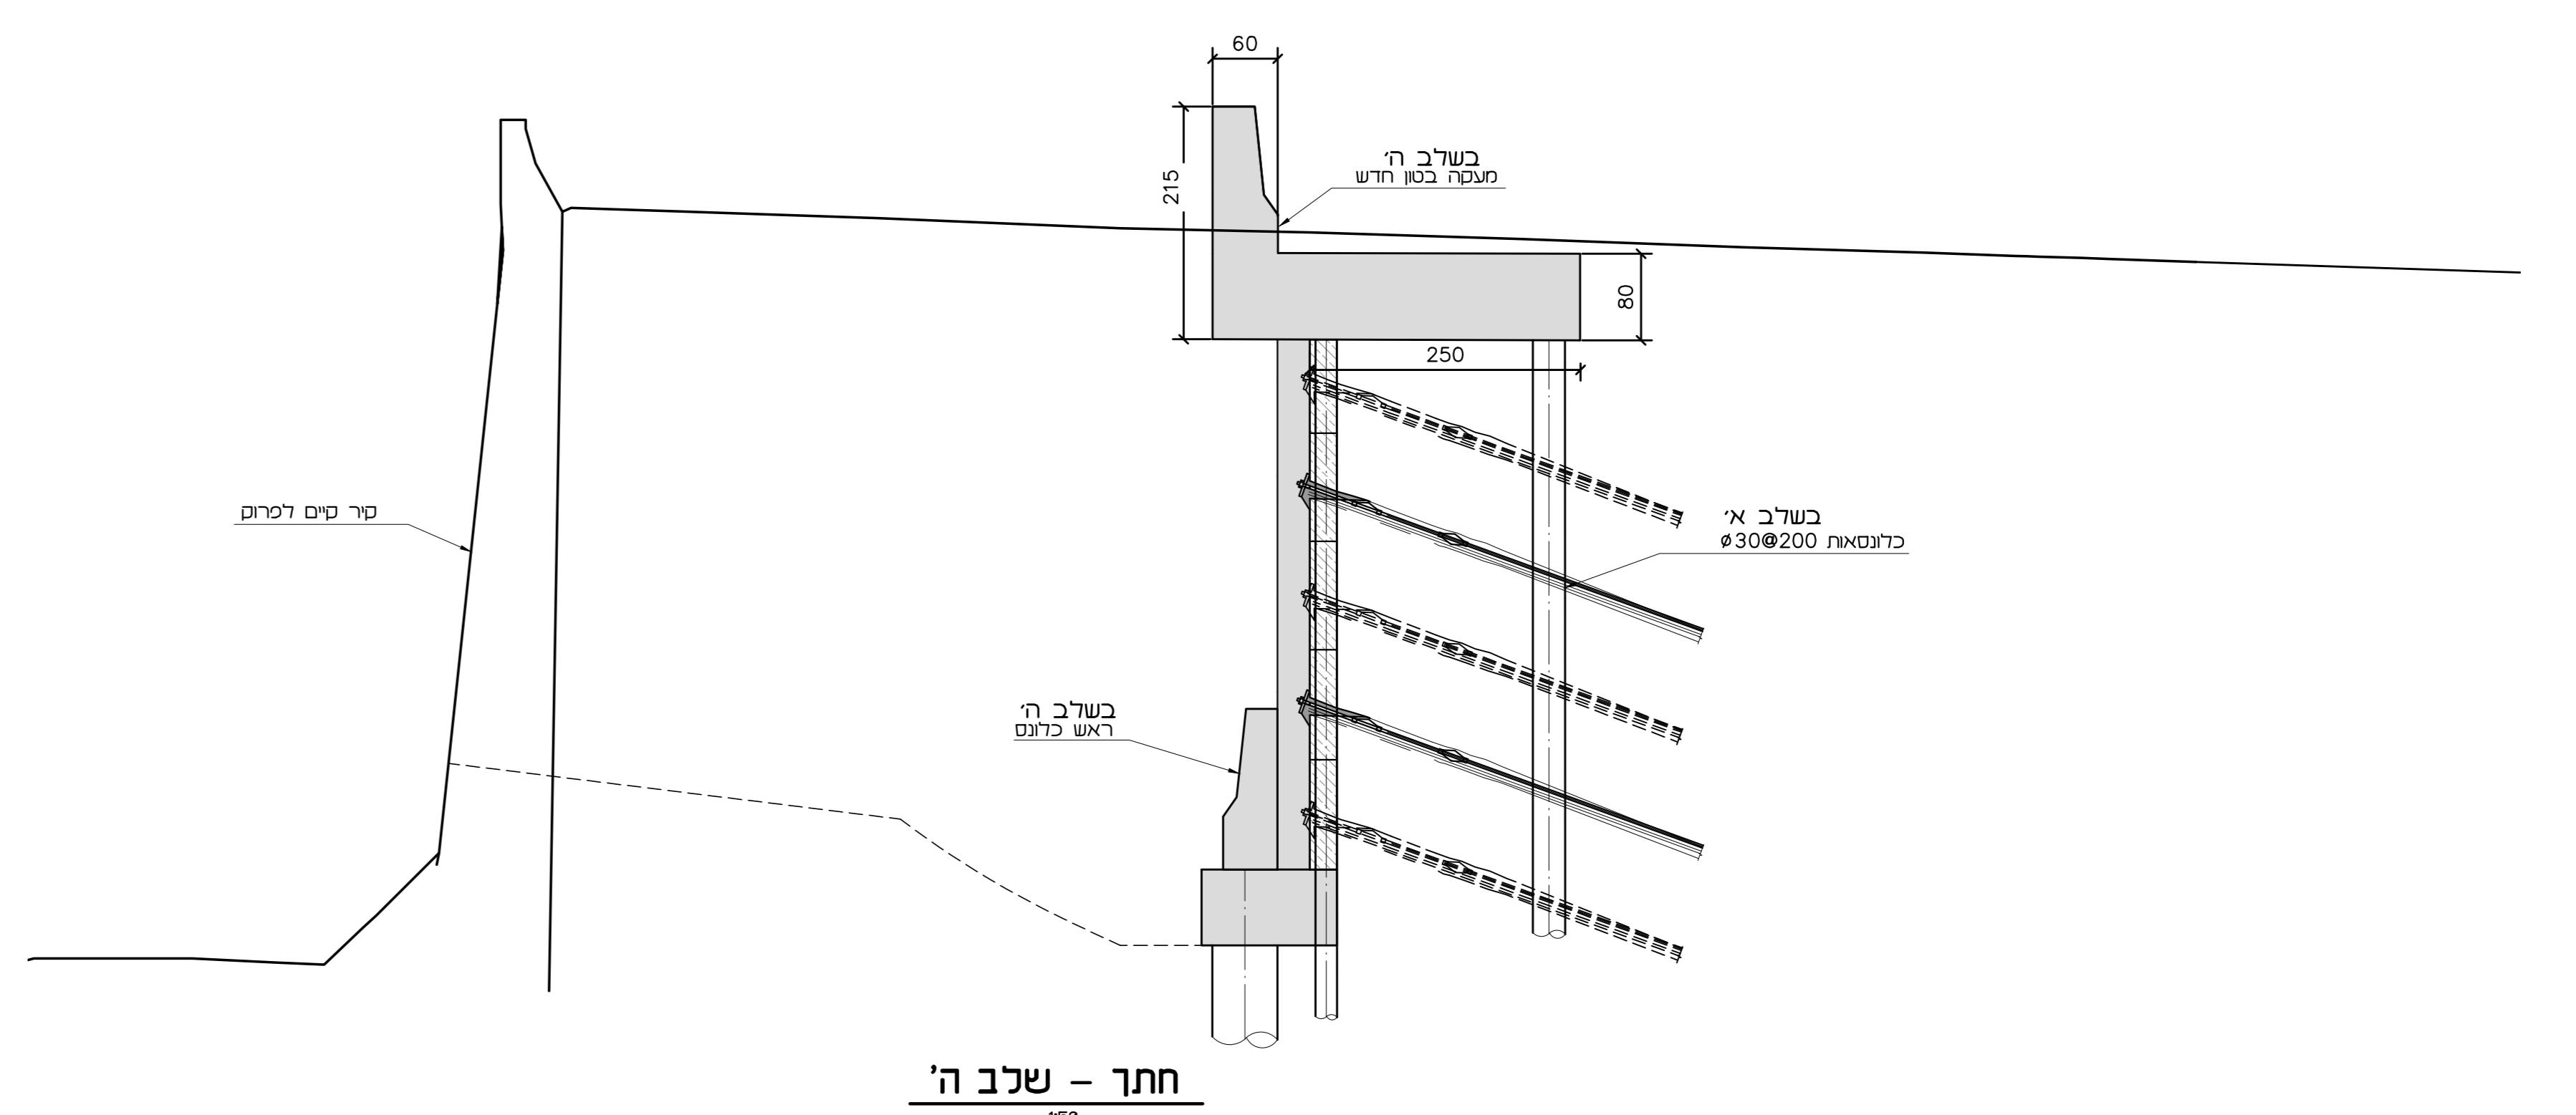
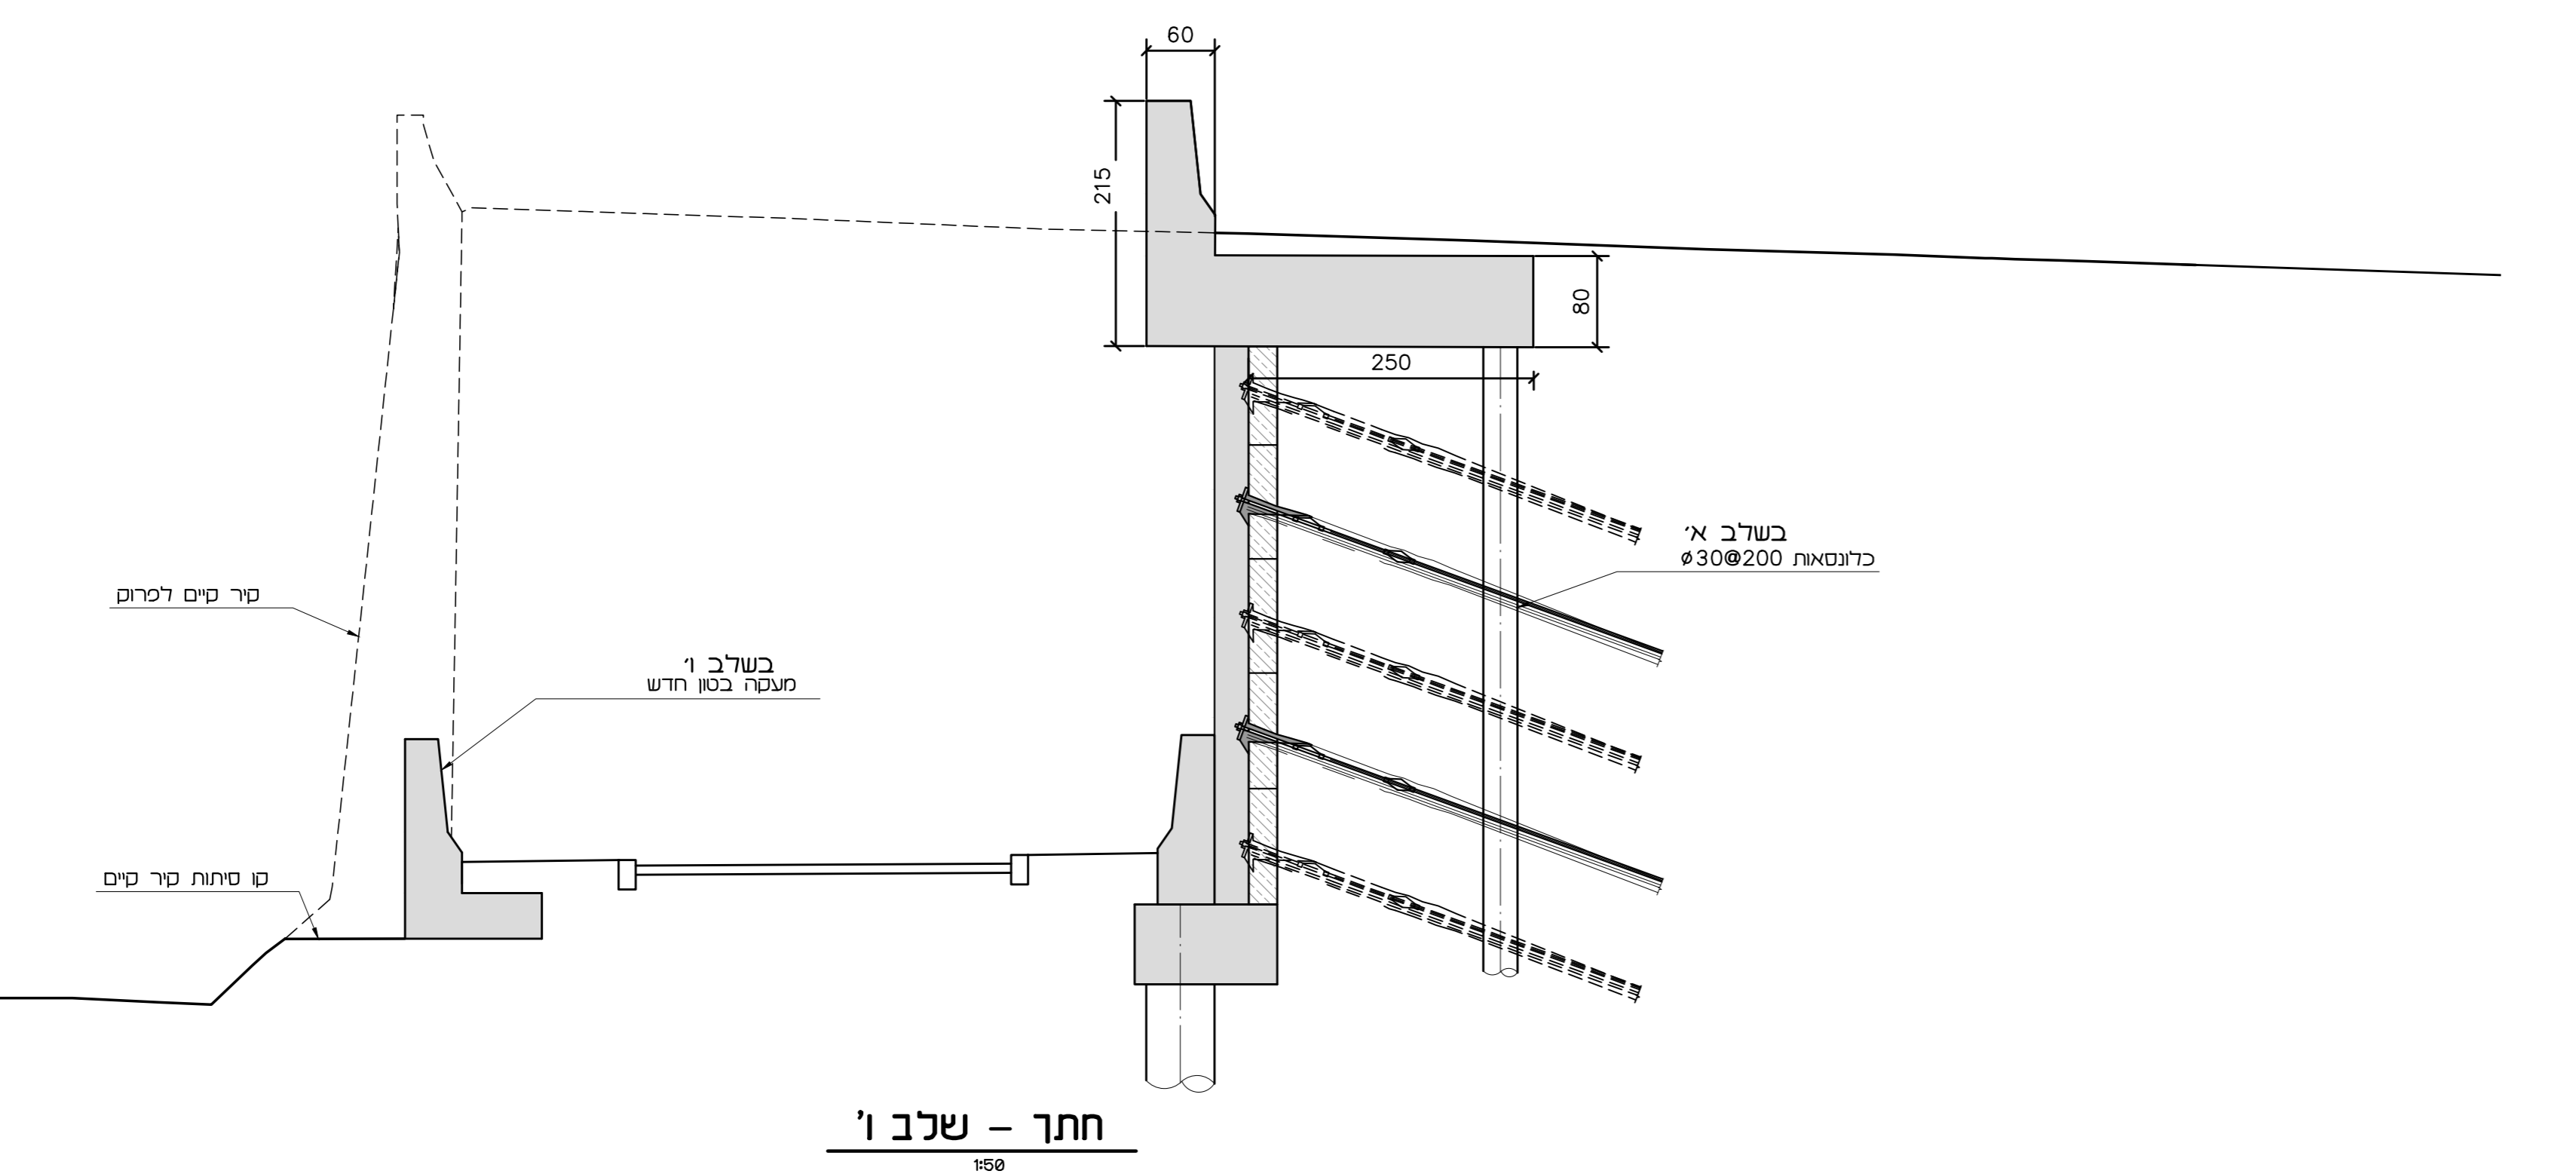
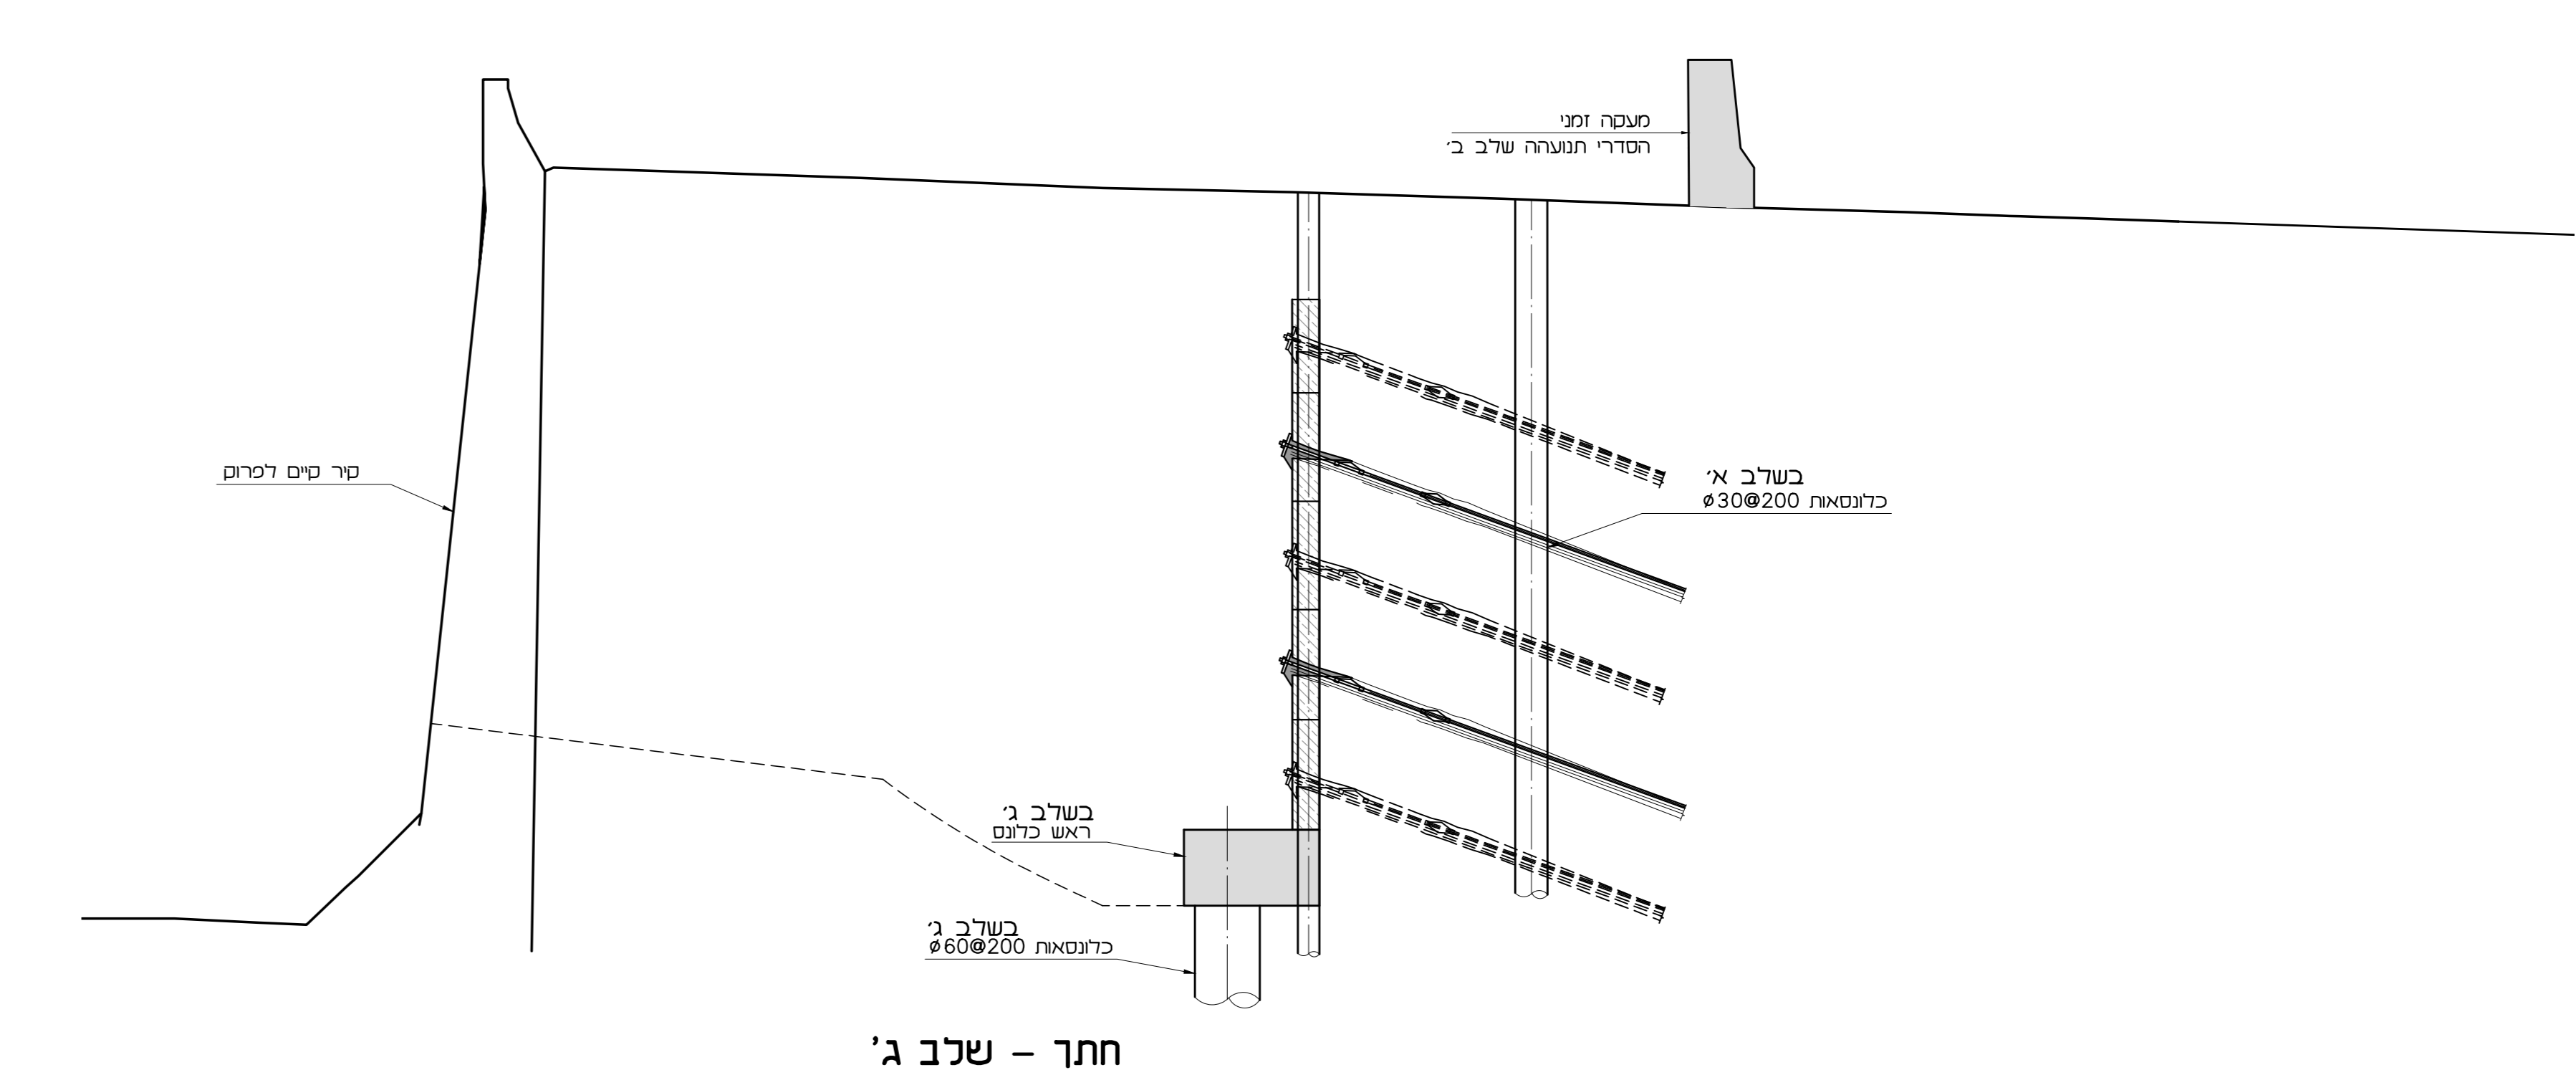
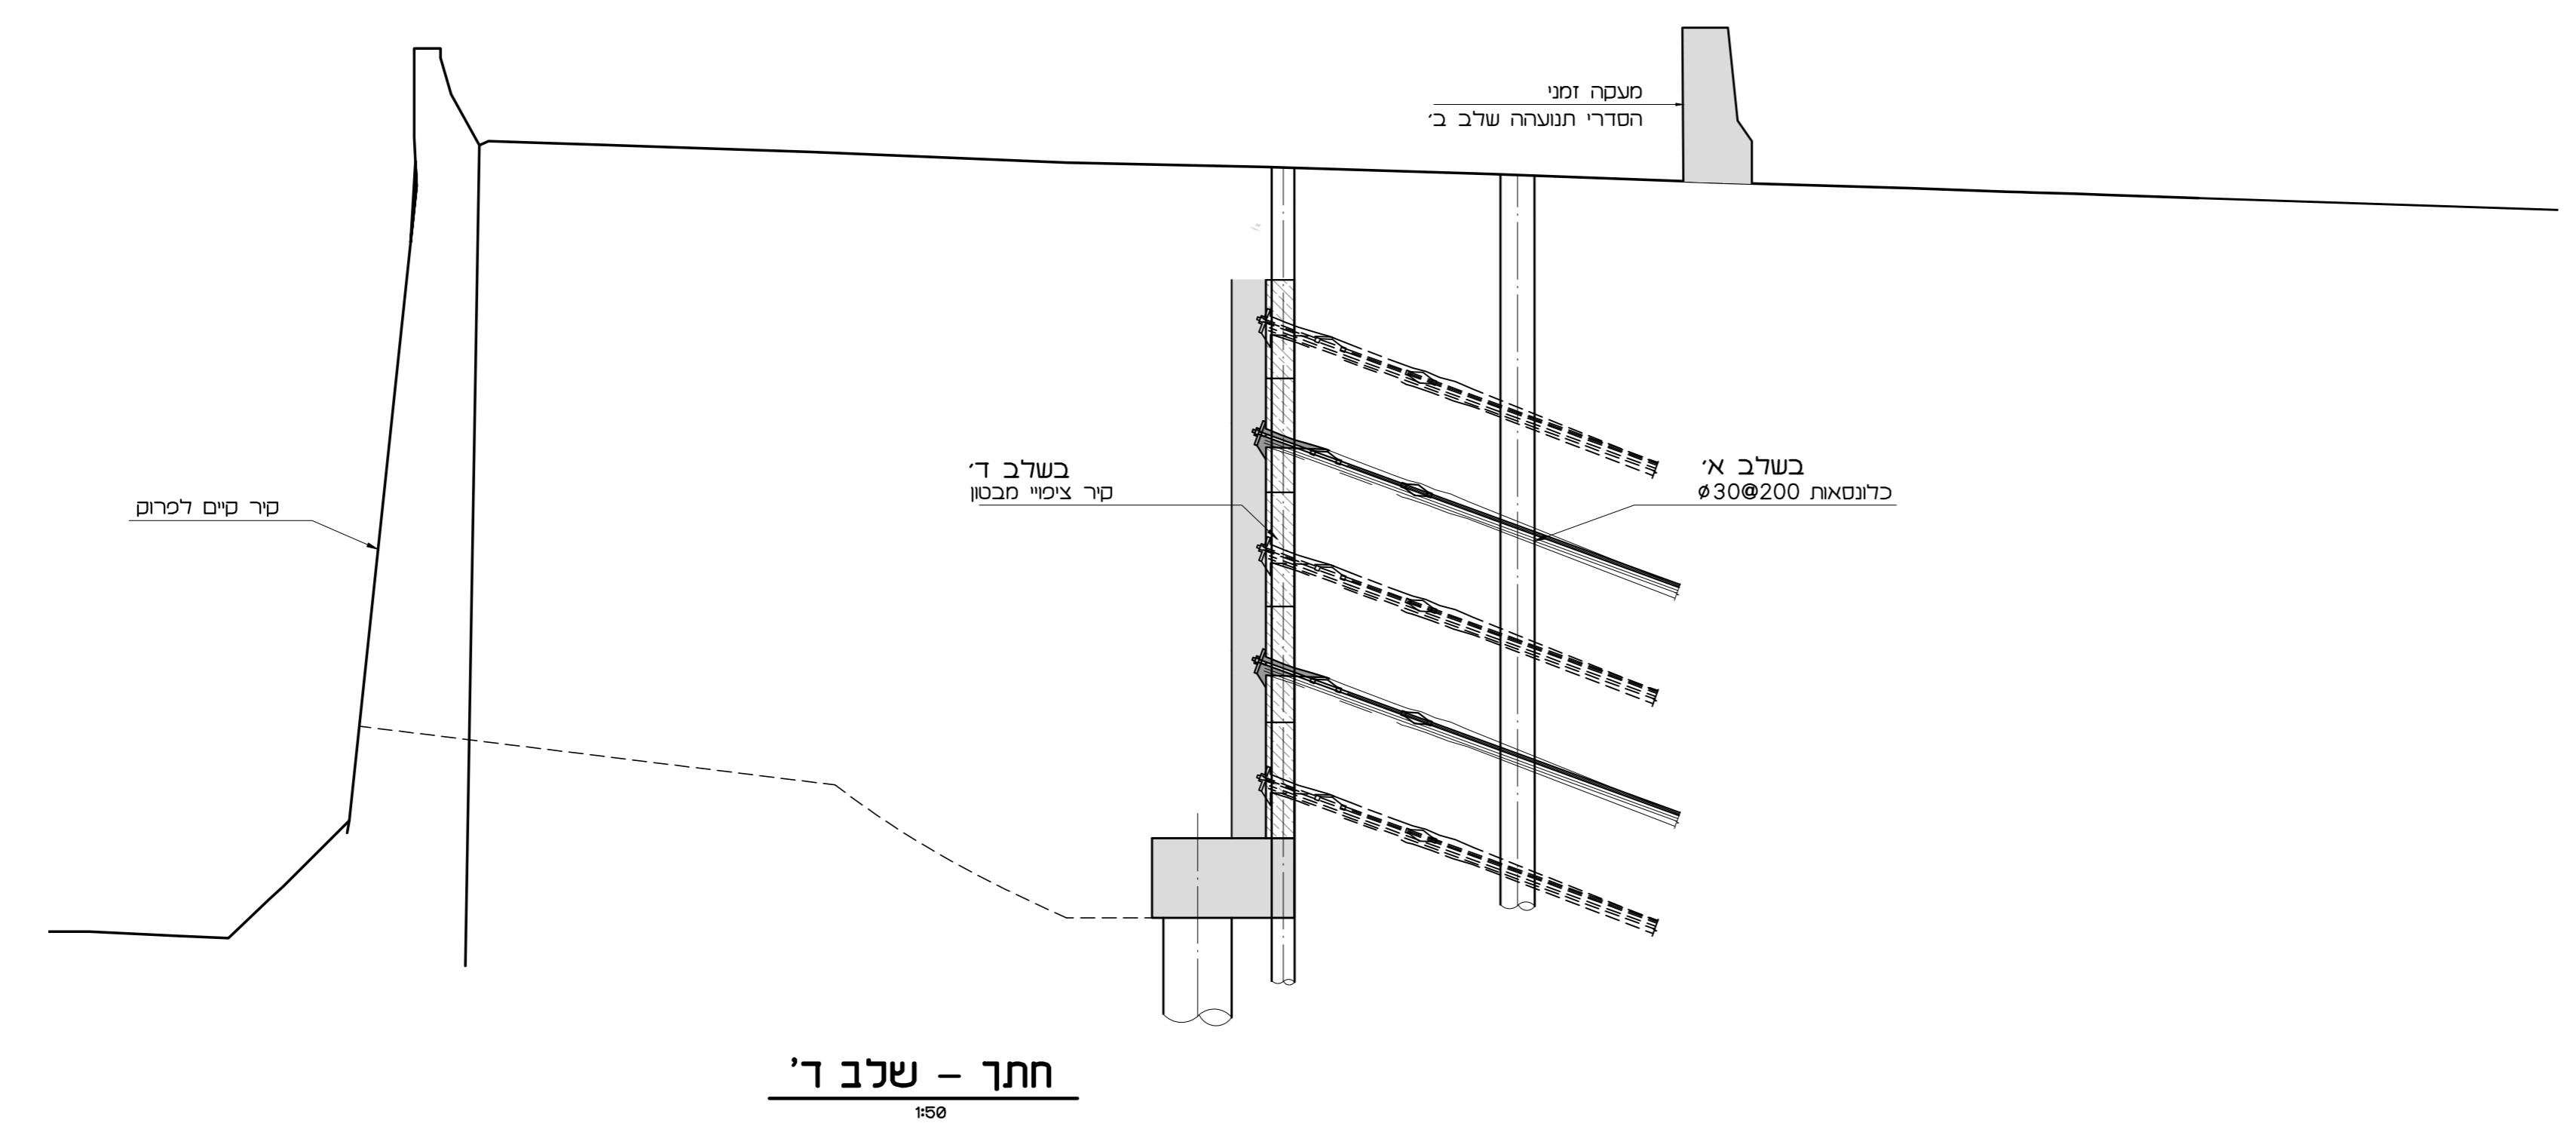
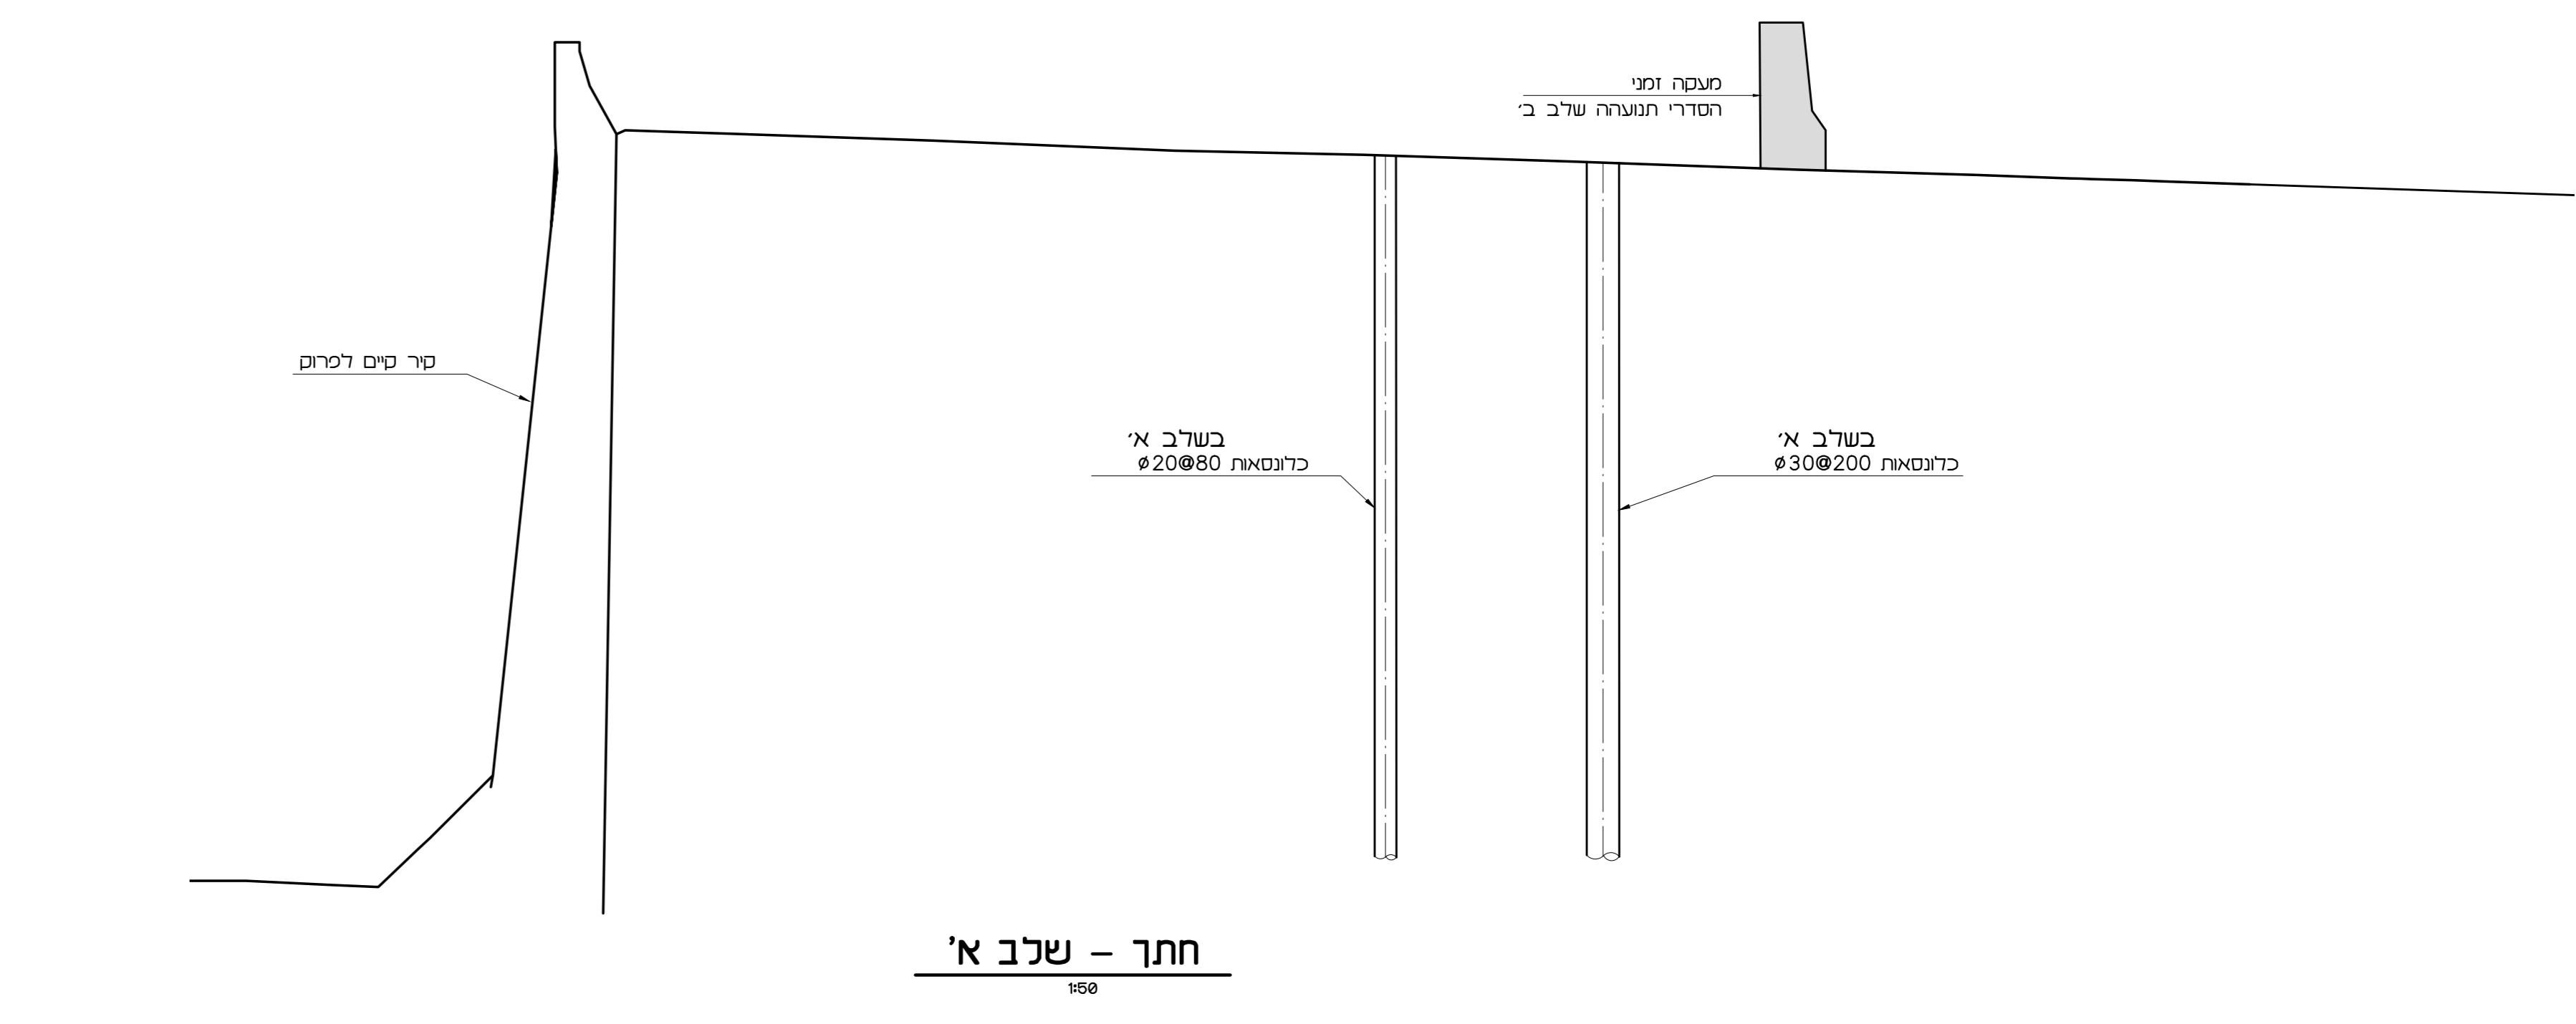


- הערות:
- כל המידות בס"מ אלא אם מצוין אחרת.
 - סג' הבטון :
 כלנספאת - ב-40
 ראשי כלנס - ב-40
 קורות נצ"ב קצה - ב-40
 נצ"ב כניס - ב-40
 קורות טרומות - ב-60
 קורות חתך - ב-40
 עובי כסיי הבטון :
 בסורות - 7.5 ס"מ
 בקורות נצ"ב קצה - 5 ס"מ
 במסודי נצ"ב כניס - 5 ס"מ
 קורות טרומות - 3 ס"מ
 - פלות הרוץ תהיה פועלת רתיכה עפ"י ת"י 4466
 - גמר הבטון עפ"י תכנית אדריכלות.
 - על שטח הבטון האבאם במגע עם הרקע תחשם מערכת איטום עפ"י המפרט המיוחד.
 - על פיסת העשר תחשם מערכת איטום מסועת עפ"י המפרט המיוחד.
 - כל הפיתות באלמנטי הבטון יבוצע עם קוסום 2.5/2.5 ס"מ אלא אם מצוין אחרת.

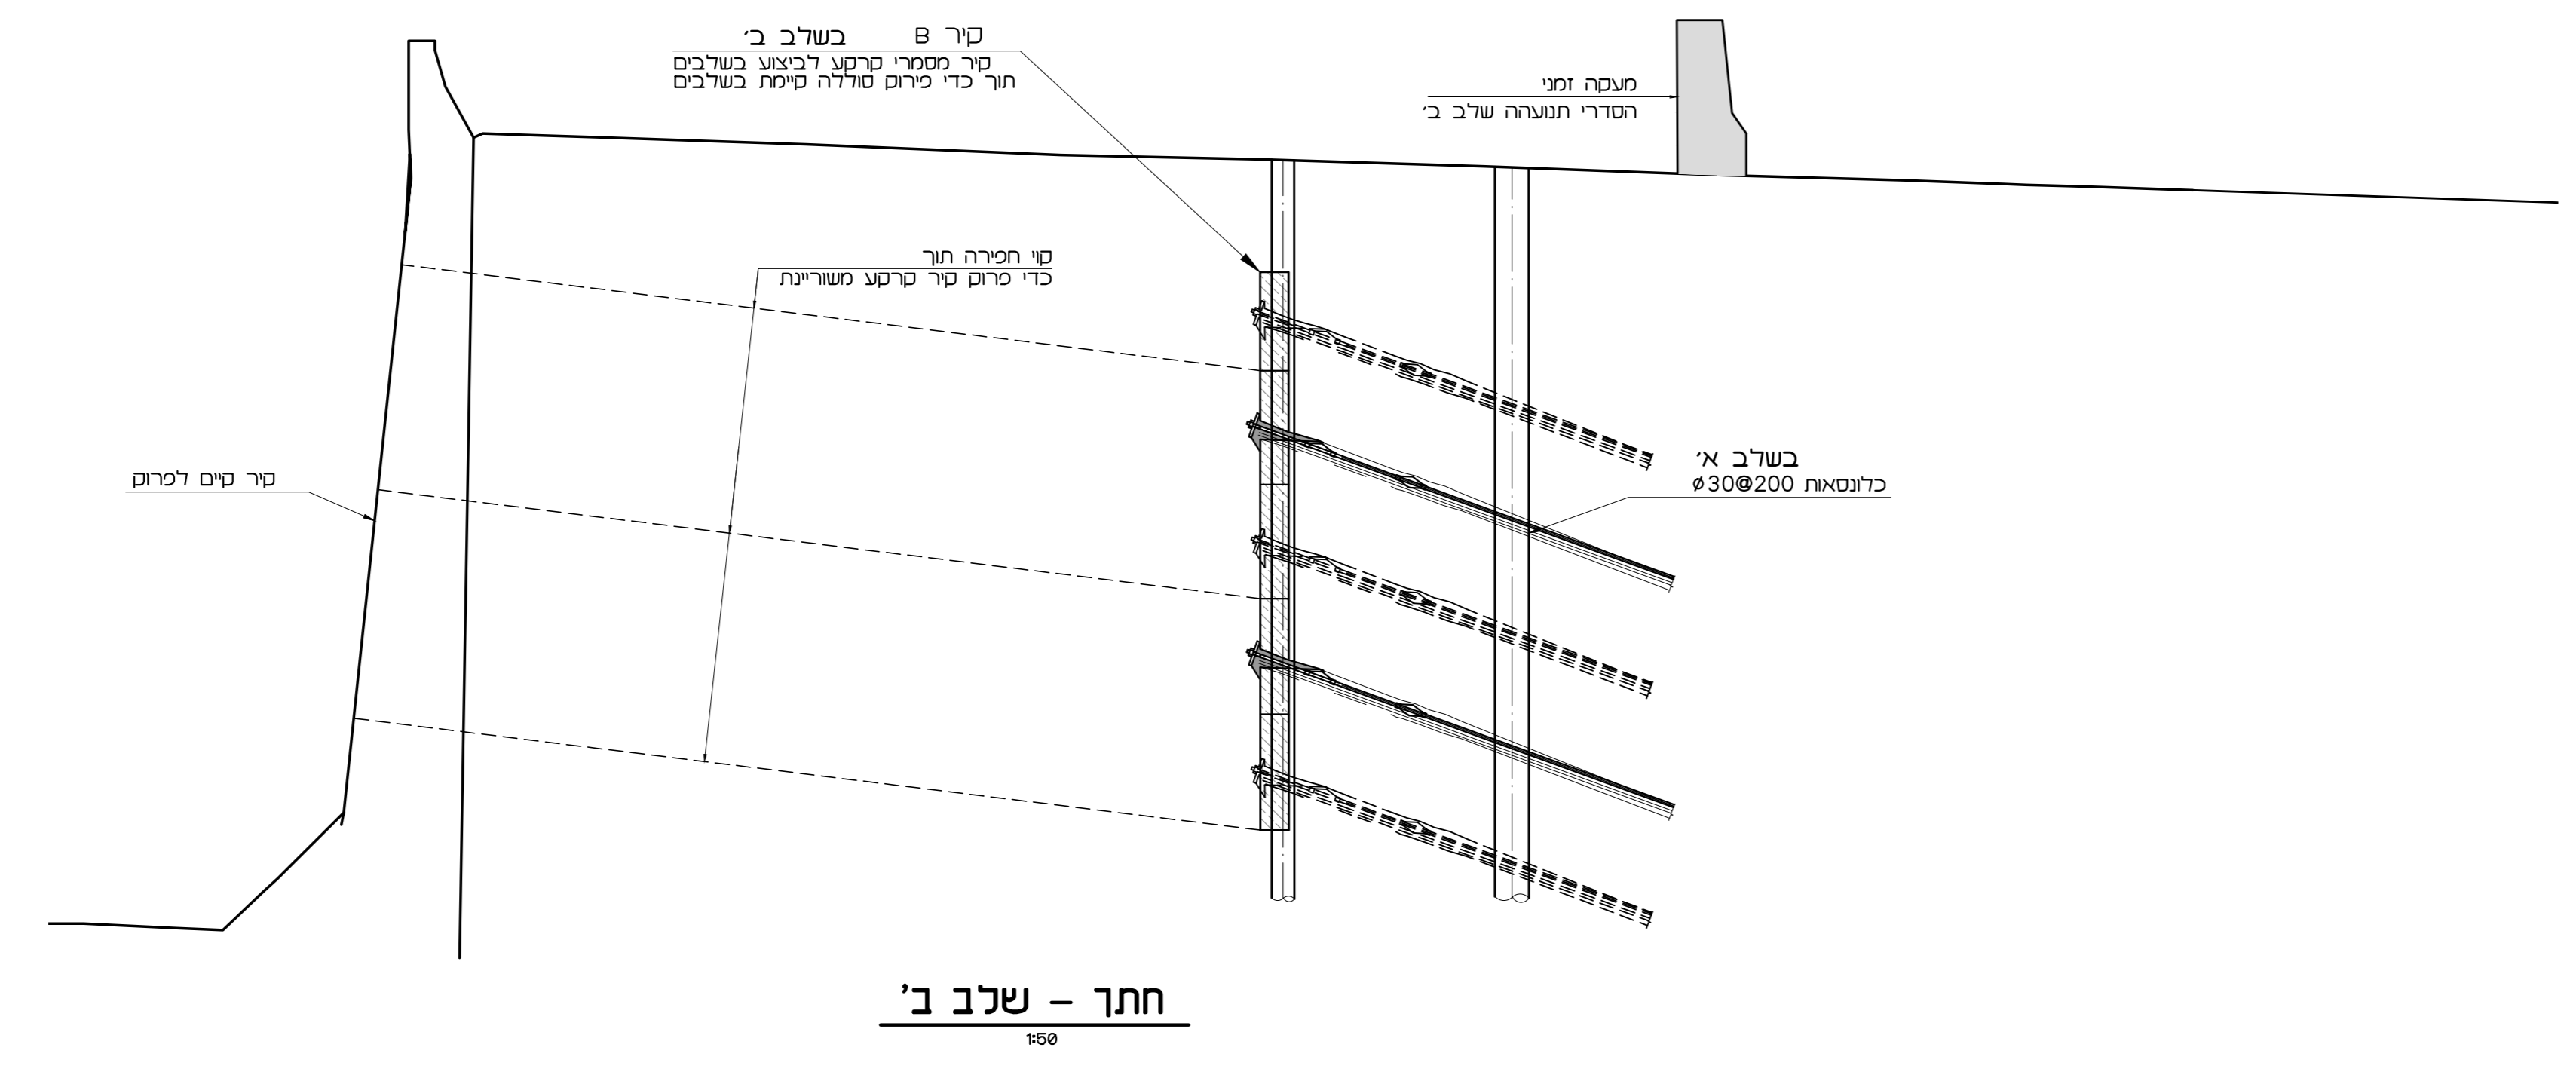

מסדורה חאירי חאיר ערבו / אשפאח / זום ענדנו אישר
 כל המידות שצויות מוטבי ישיא - נעברה המפרט המפורטת חתורות בעל
 איך נמאכל נעמי זת, לעשהו לו שדושו אי דרפיצו דלדו אישר בנתב.

חב' נתיבי אילון בע"מ
 תל-אביב ישראל
 AYALON HIGHWAYS CO. LTD.
 TEL-AVIV ISRAEL

ירון - שמעוני - שחם
 מהנדסים ויועצים בע"מ
 המסגור 38 ב'ז 57047
 תל אביב 61570
 טל 03-5374065 פקס 03-5374844
 SSS office@yss.co.il 02-5380297

YSS

מפתח גיליונות פרוייקט:

גשר איילון דרום
נתיב מחיר

שם התכנית:
 גשר איילון דרום
 חתך טיפוס - שלבי ביצוע

שכנתון ראשני (סג) | מודרס (סג) | מפורס (סג) |
 מפרט | מערו (סג) | אשפאח (סג) | מערו (סג) | נביע (סג) |

00 11/09/17 גלעד צ. דינר ש. אבי ב.
 מסדורה חאירי תננו שישם אישר

מס פרטים מנוג: 1 3 2 1 נג'ל: כמסומן
 מס פרטים מרבי ישיא: 0000-A-0000-00-00-00

שם פרטי: YSS-00-000-000000BR-DD-8050-00
 שם פרטי: YSS-ST-020-000000BR-DD-8050-00-PLT
 מסדורה יקרו: ישראלי אלקטרוניקה תל-אביב 61570
 YSS-ST-020-000000BR-DD-8050-00