הערות:

1. כל המידות בס"מ אלא אם מצויין אחרת.
2. סוג הבטון :
   כלונסאות – ב–40
   ראשי כלונס – ב–40
   קירות נציבי קצה – ב–40
   נציבי ביניים – ב–40
   קורות טרומיות – ב–60
   קירות תמך – ב–40
3. עובי כיסוי הבטון :
   ביסודות – 7.5 ס"מ
   בקירות נציבי קצה – 5 ס"מ
   בעמודי נציבי ביניים – 5 ס"מ
   קורות טרומיות – 3 ס"מ
4. פלדת הזיון תהיה מצולעת רתיכה עפ"י ת"י 4466
5. גמר הבטון עפ"י תכניות אדריכלות.
6. על שטחי הבטון הבאים במגע עם הקרקע תיושם מערכת איטום עפ"י המפרט המיוחד.
7. על מיסעת הגשר תיושם מערכת איטום מסעות עפ"י המפרט המיוחד.
8. כל הפינות באלמנטי הבטון יבוצע עם קיטום 2.5/2.5 ס"מ אלא אם מצויין אחרת.

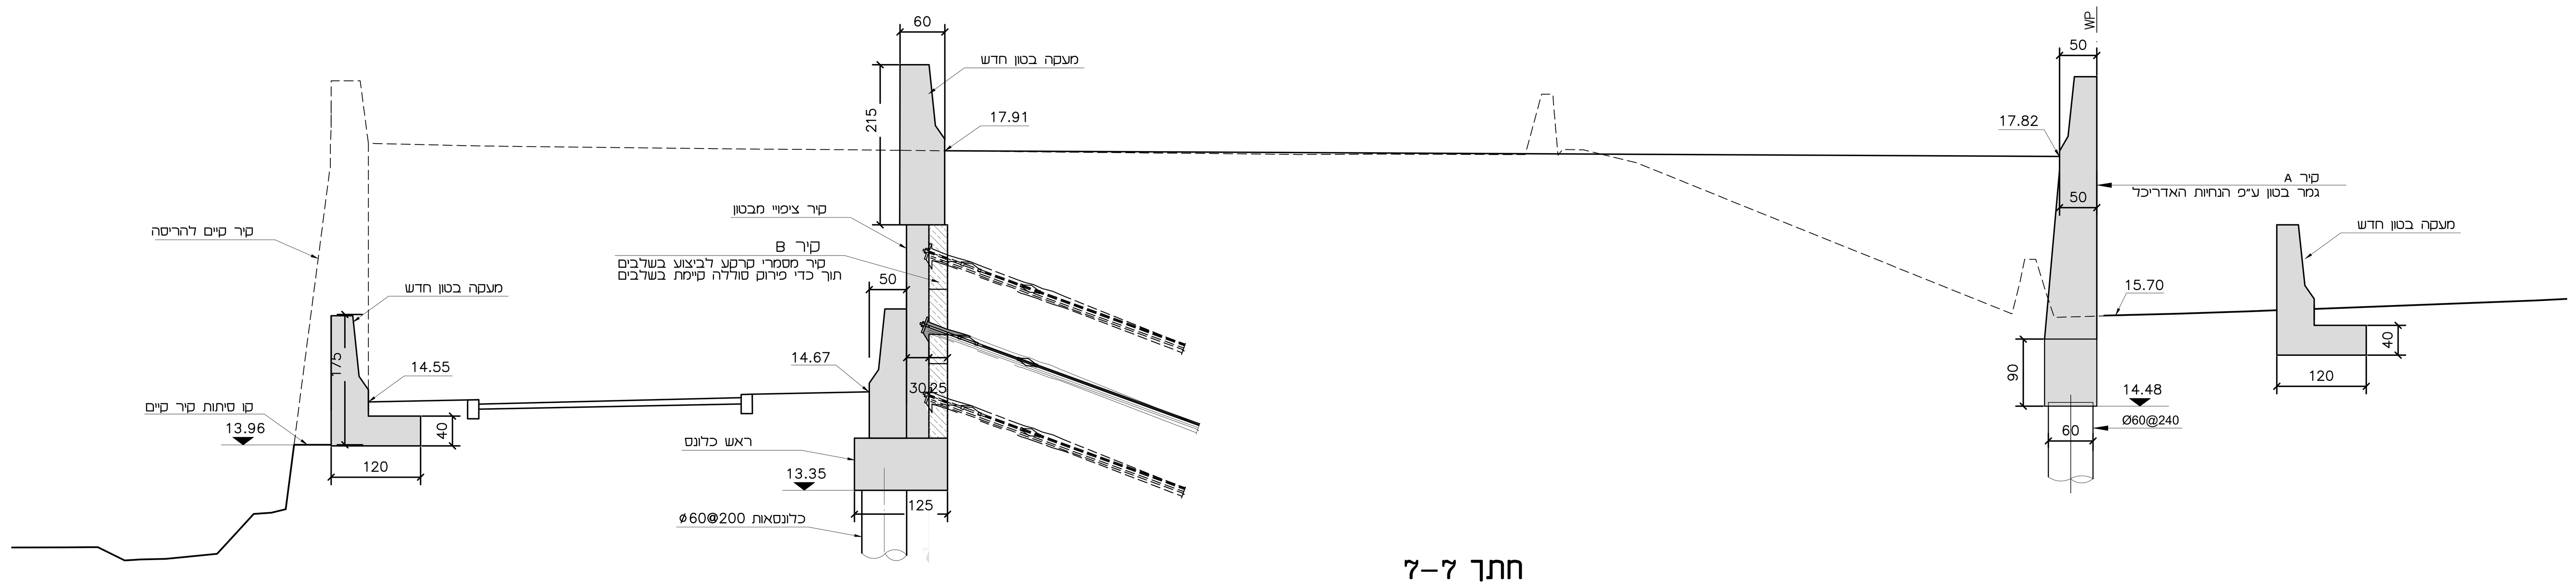

חתך 7–7
חתך רוחב מס' 1430
1:50

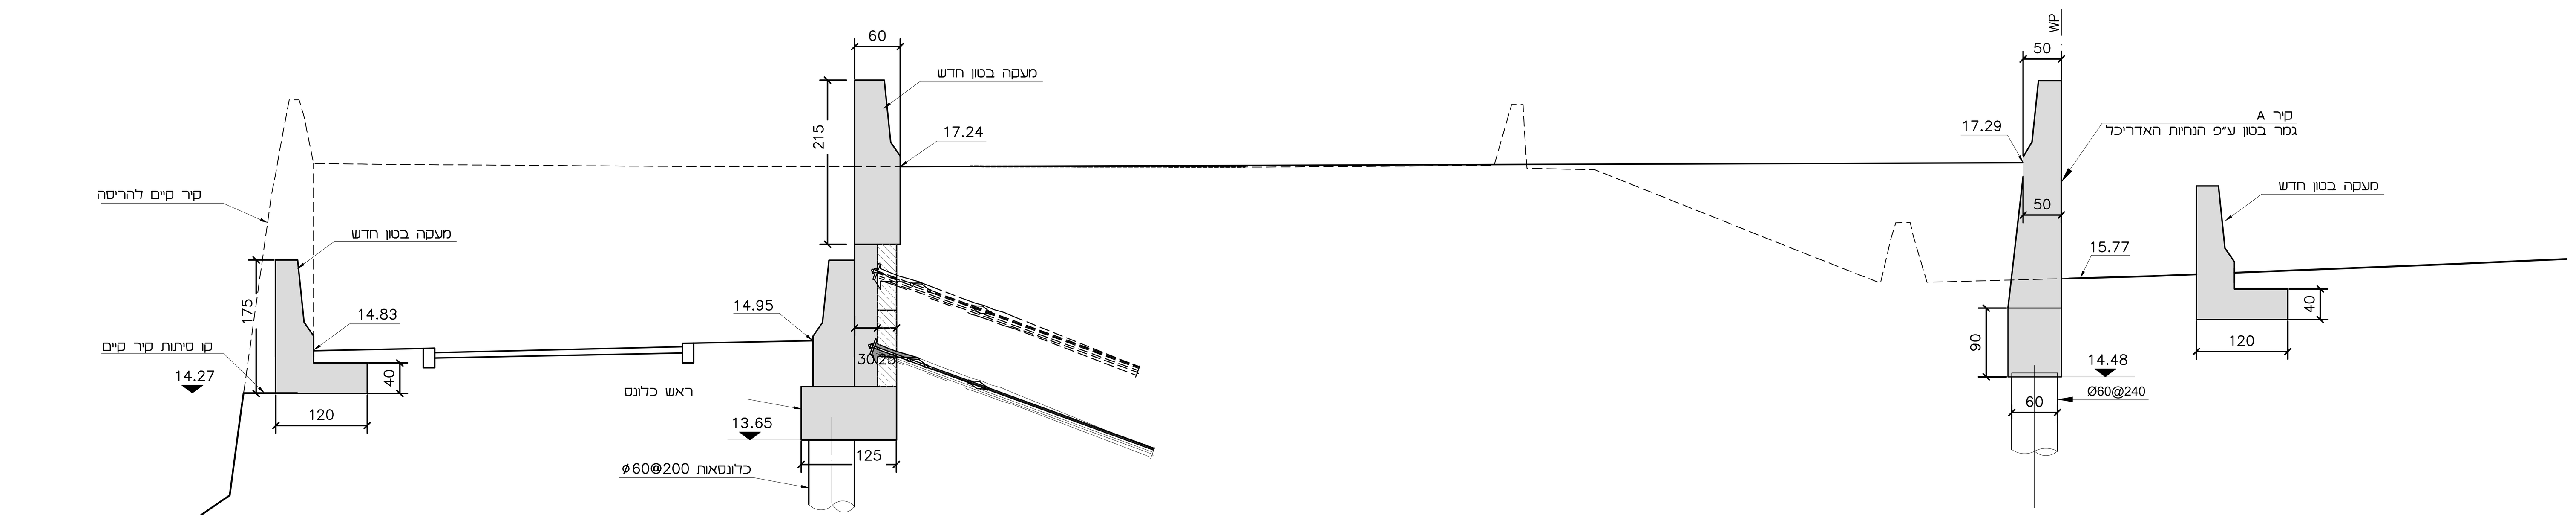

חתך 8–8
חתך רוחב מס' 1429
1:50

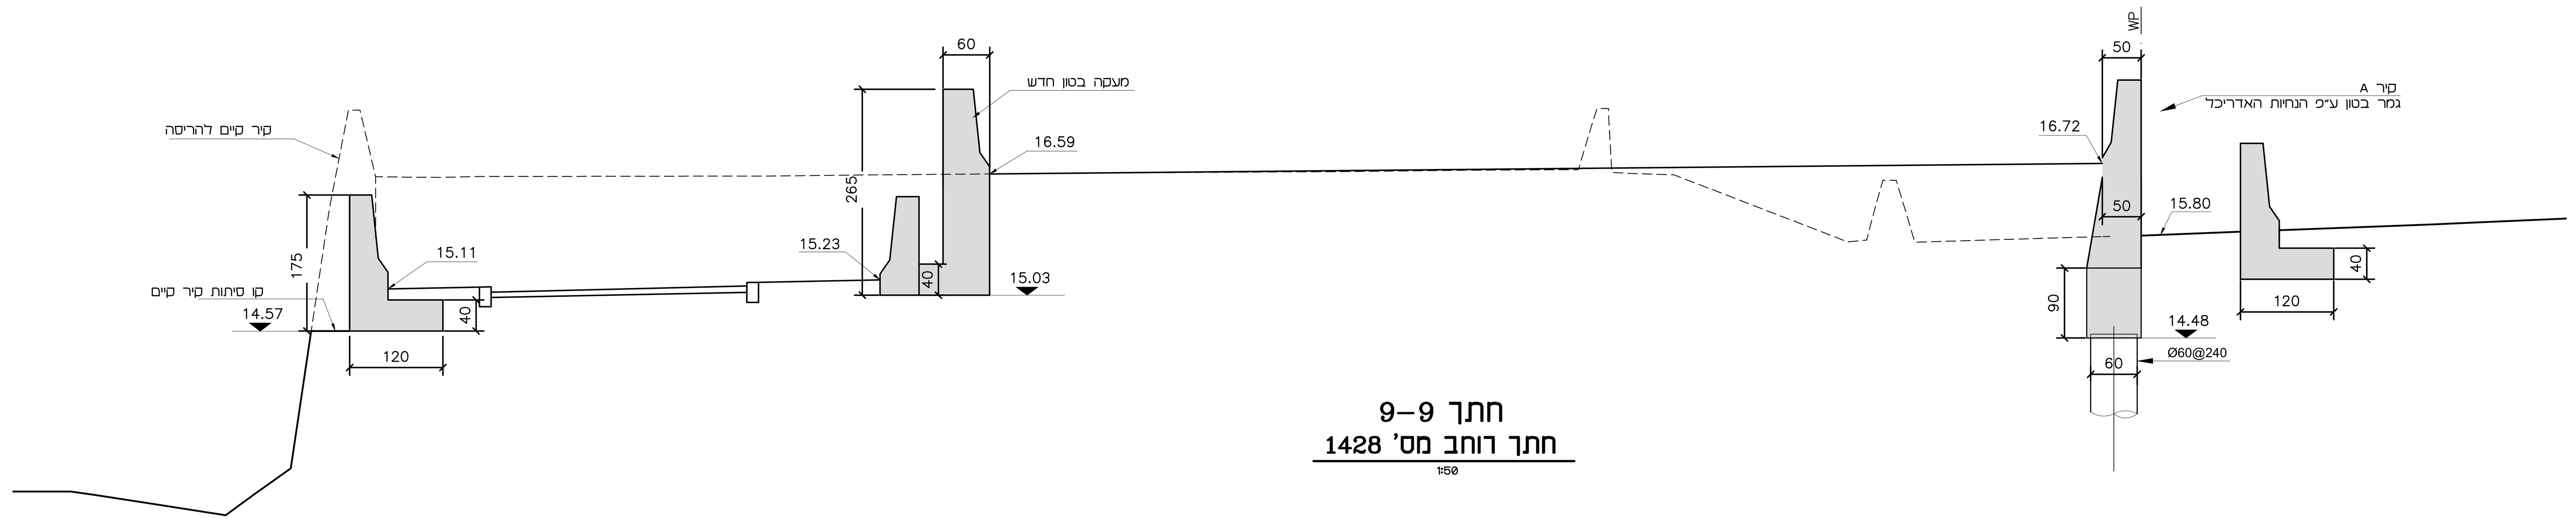

חתך 9–9
חתך רוחב מס' 1428
1:50

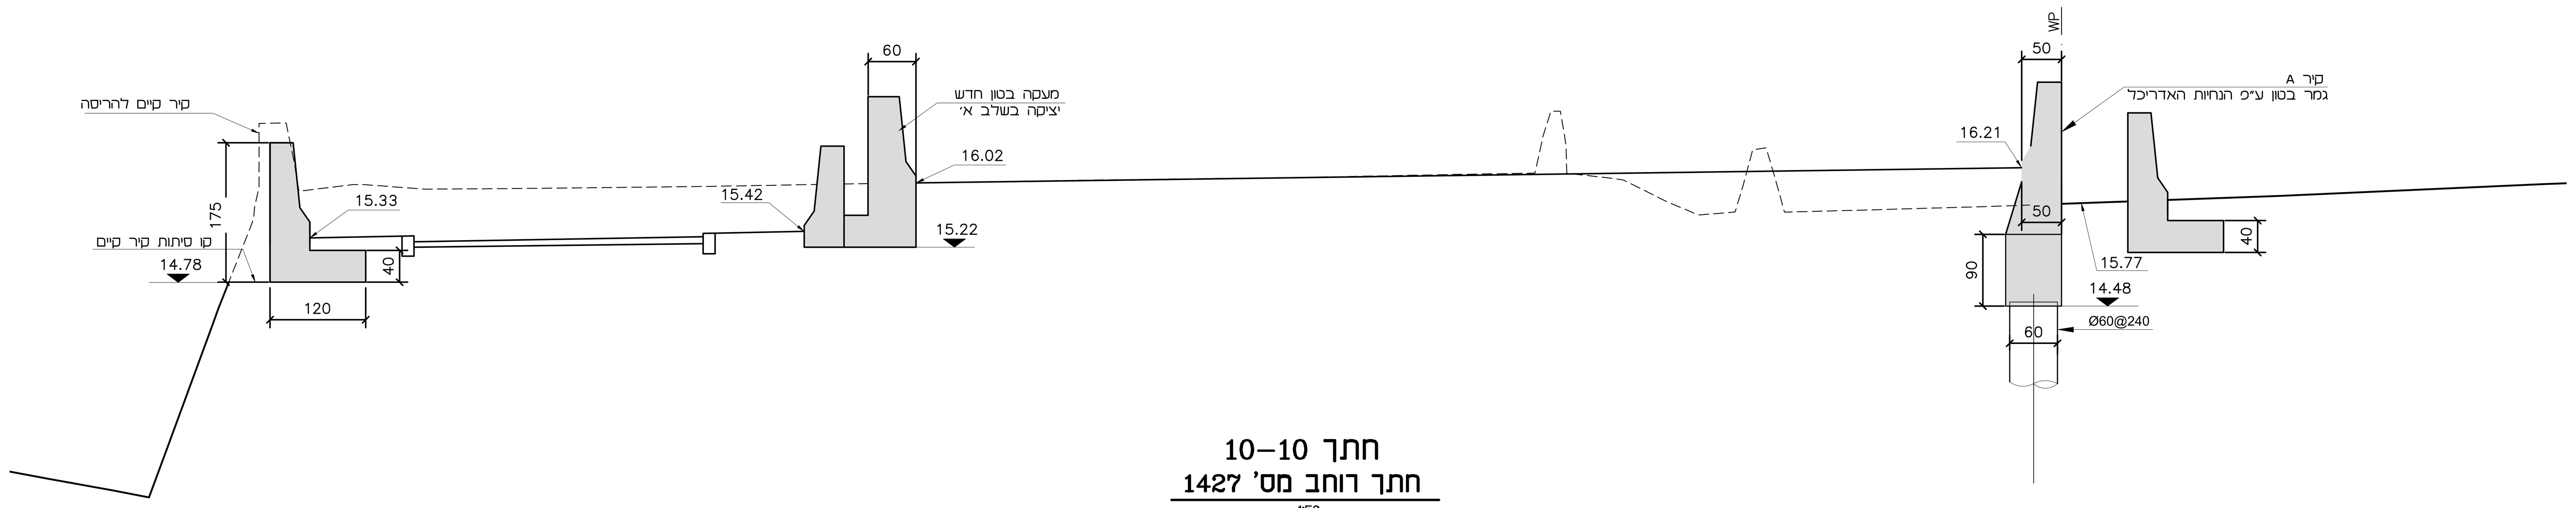

חתך 10–10
חתך רוחב מס' 1427
1:50

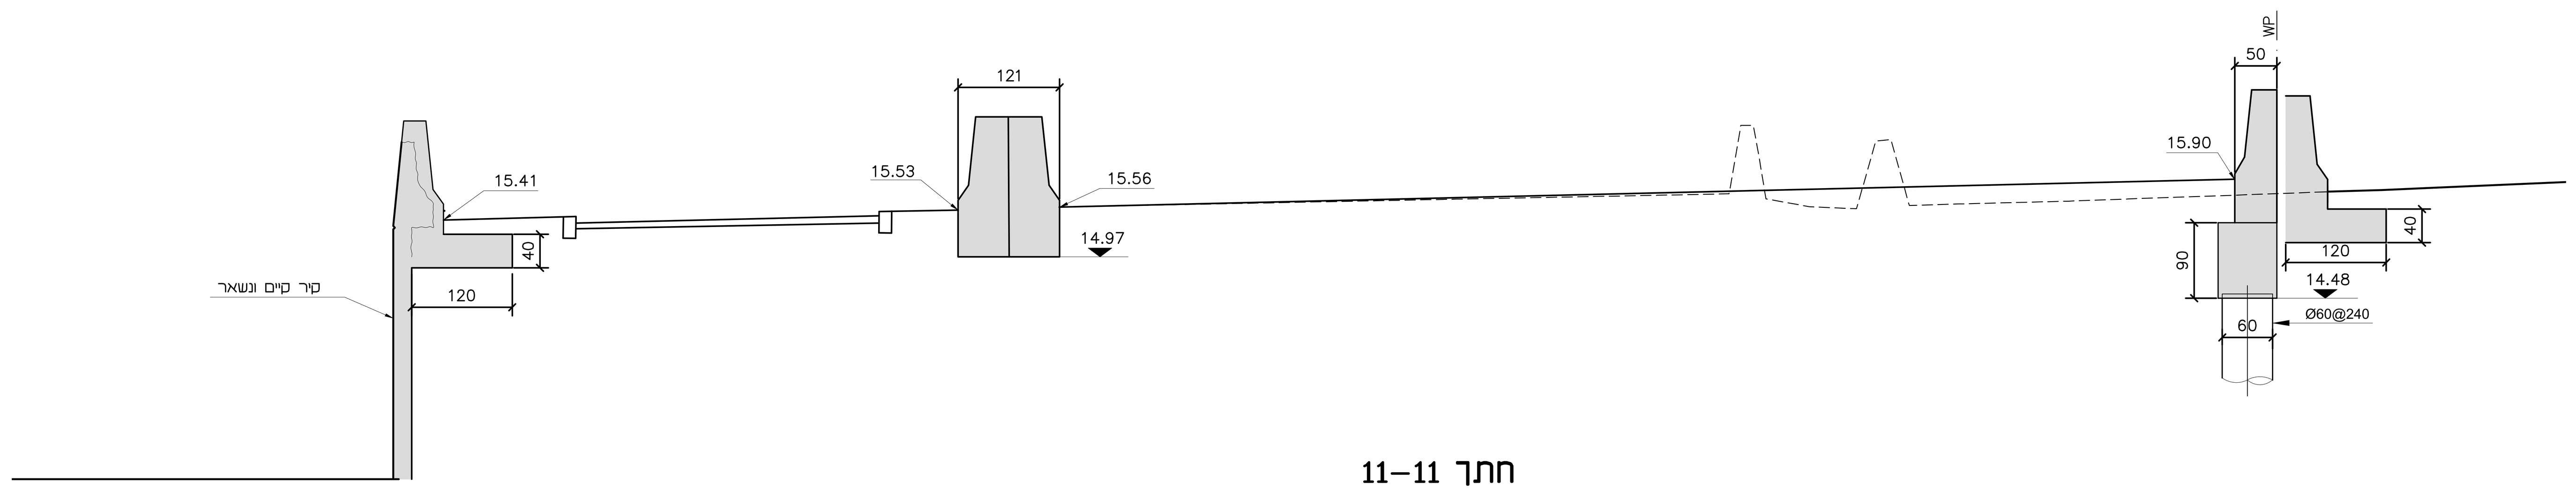

חתך 11–11
חתך רוחב מס' 1426
1:50

מהדורה	תאריך	תאור עדכון / אסמכתא / יוזם העדכון	אישר

כל הזכויות שמורות לנתיבי ישראל – החברה הלאומית לתשתיות תחבורה בע"מ.
אין לשכפל מסמך זה, לעשות בו שימוש או להפיצו ללא אישור בכתב.

חב' נתיבי אילון בע"מ
תל-אביב ישראל
AYALON HIGHWAYS CO. LTD.
TEL-AVIV ISRAEL

ירון - שמעוני - שחם
מהנדסים יועצים בע"מ
המסגר 38 ת.ד. 57047
תל אביב 61570
טל 03-5374844 פקס 03-5374065
02-5380097 office@yss.co.il

מפתח גיליונות

פרוייקט:
גשר איילון דרום
נתיב מהיר

שם התכנית:
גשר איילון דרום
חתכים בקירות
גיליון 3

שלב תכנון	ראשוני (SD)	מוקדם (PD)	מפורט (DD) ●	
מטרה	לעיון (FI) ●	לאישור (FA)	למכרז (FT)	לביצוע (FC)

מהדורה	תאריך	תכנן	שרטט	אישר
00	11/12/17	גלעד צ.	מיטל ש.	אבי ב.

מס' פרוייקט מתכנן: 1321 | קנ"מ: כמסומן

מס' פרוייקט נתיבי ישראל: רמות פרוייקט / מס' פרוייקט / סוג פרוייקט / מס' כביש
0000-A-0000-00-00-00

SHEET FILE NAME: YSS-DD-000-000000BR-DD-804X.dwg שם קובץ הגיליונות:
PLOT FILE NAME: YSS-ST-020-000000BR-DD-8042-00.PLT שם קובץ הדפסה:

מהדורה / גיליון / שלב פרוייקט / אלמנט/שם המאפיין / מקום / תחום / ספק
YSS-ST-020-000000BR-DD-8042-00