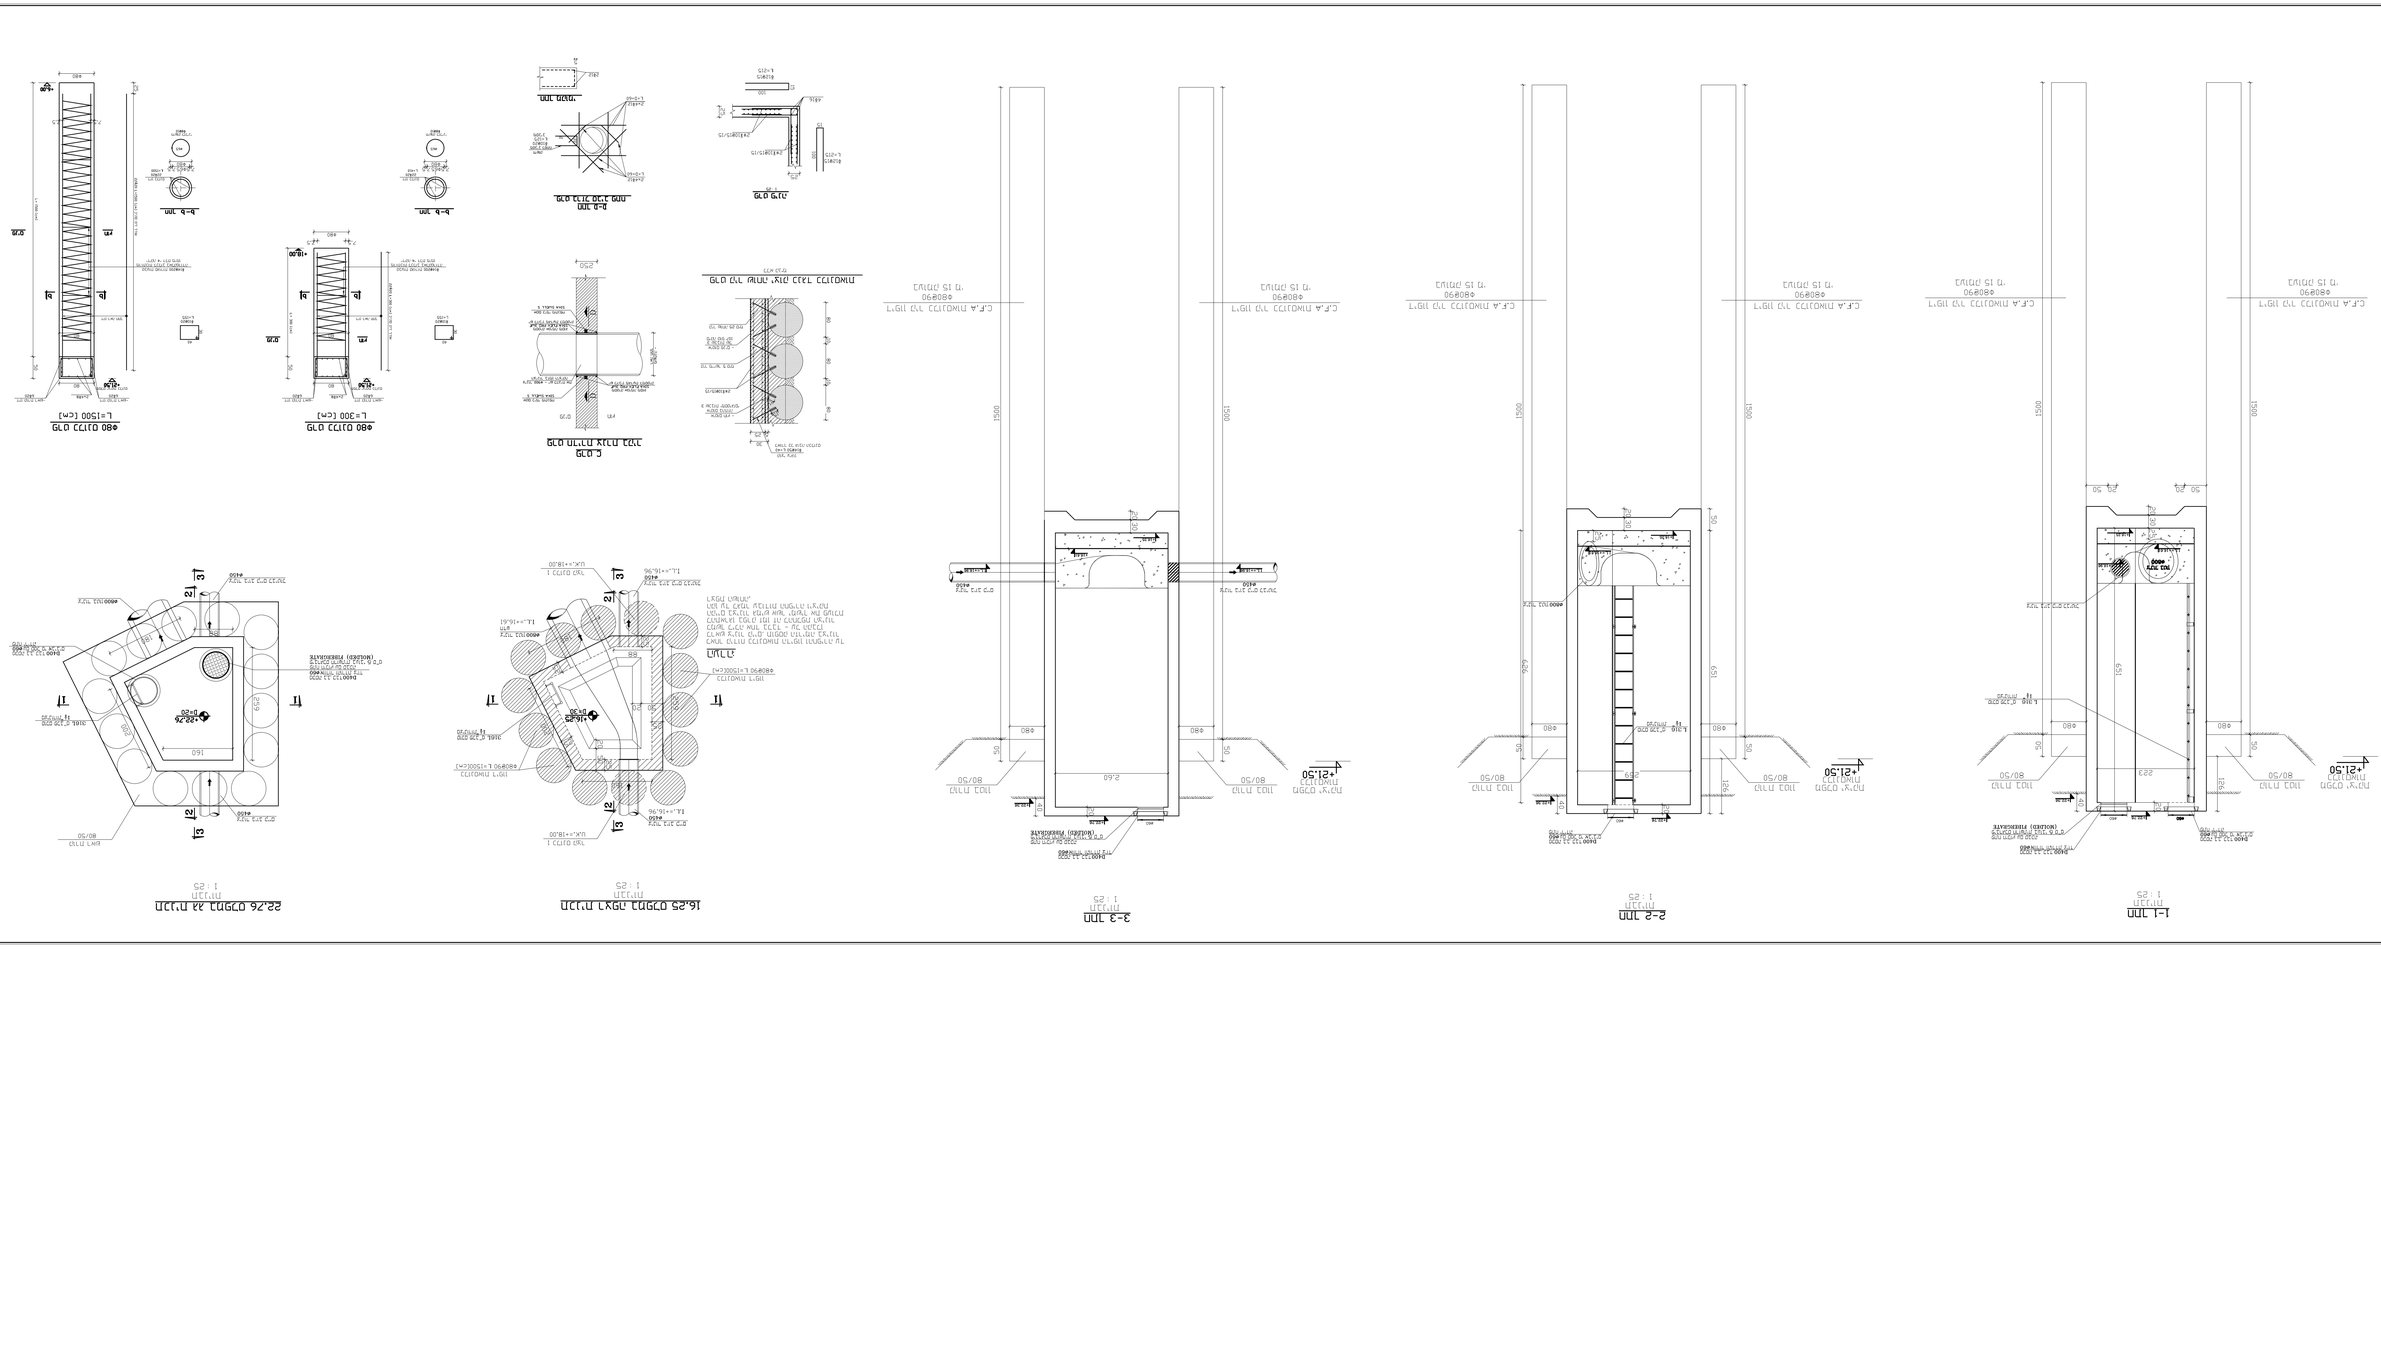
1-1 חתך
1:25
2-2 חתך
1:25
3-3 חתך
1:25
פרט ב'
1:5
פרט ג'
1:5
