

**תרשים סביבה**  
ללא קווי

01	הוספת רישוי תוכנית	27/6/2020
0	העמדת רישוי	23/5/19
0	קבלת רישוי	
0	החלפת רישוי	

**י.ט הנדסה**  
Y.T Engineering

רחוב מנחם פרידמן 10, תל אביב 6109000  
טל: 077-402465 | 04-6244102  
דואר אלקטרוני: office@yt-engineering.com

חריש סביבה / תוכנית גיליונות :  
**מעבדת התחבולות :**

תוכנית מתקנים  תוכנית סמלית

תוכנית חתוכים  תוכנית מפרט  תוכנית מפרט

תאריך: 27.11.2021

**חריש - מסופי תח"צ במתחם צפוני ובמע"ר**

שם התכנית: תכנית בניית פיתוח

תוכן עבודת: תוכנית מתקנים, תוכנית חתוכים, תוכנית מפרט, תוכנית מפרט


תאריך: 07.11.2021

מסלול תכנית: 571-MM-1

מסלול תכנית: 571

מסלול תכנית: 01

סימון	תאור
1	ריצוף אבן משולבת 20/20 גוון שחור כולל פספרט אבן ניגודי גוון כורכרי 10/20 ס"מ
2	אבן גז 10/20 ס"מ גוון אפור
3	קיר פיתוח הקפי בגמר אבן "חאמי"
4	גדר במידות בעובה עד 2.00 מ' דגם "חנית" מוצרת "גדרות אורלי" או שיע
5	אשפותון דגם "נצוי" מוצרת "שחם-אריכא" או שיע מקלס 3045
6	ספסל דגם "אפלי" מוצרת "שחם-אריכא" או שיע כולל מעטפת מס' 11 ממתכת מקלס 79
7	אבן מאמר בועמכה מורכה במידות 20/20 ס"מ אבן גליונות קטנות ס במידות 20/20 ס"מ בגוון ניגודי כורכרי
8	רדבת הערכות לתחנת הסעה
	השקמת ריצוף כניסה למבנה כדוגמת הקיים במדריכה
	שטח גינון ראה תכנית שחילה
	שוחת ביקורת בקוטר 80 ס"מ למעבר שרולי השקיה
	שרול השקיה בקוטר עפי תכנית ראה תכנית השקיה
	ראש מערכת השקיה ראה תכנית השקיה

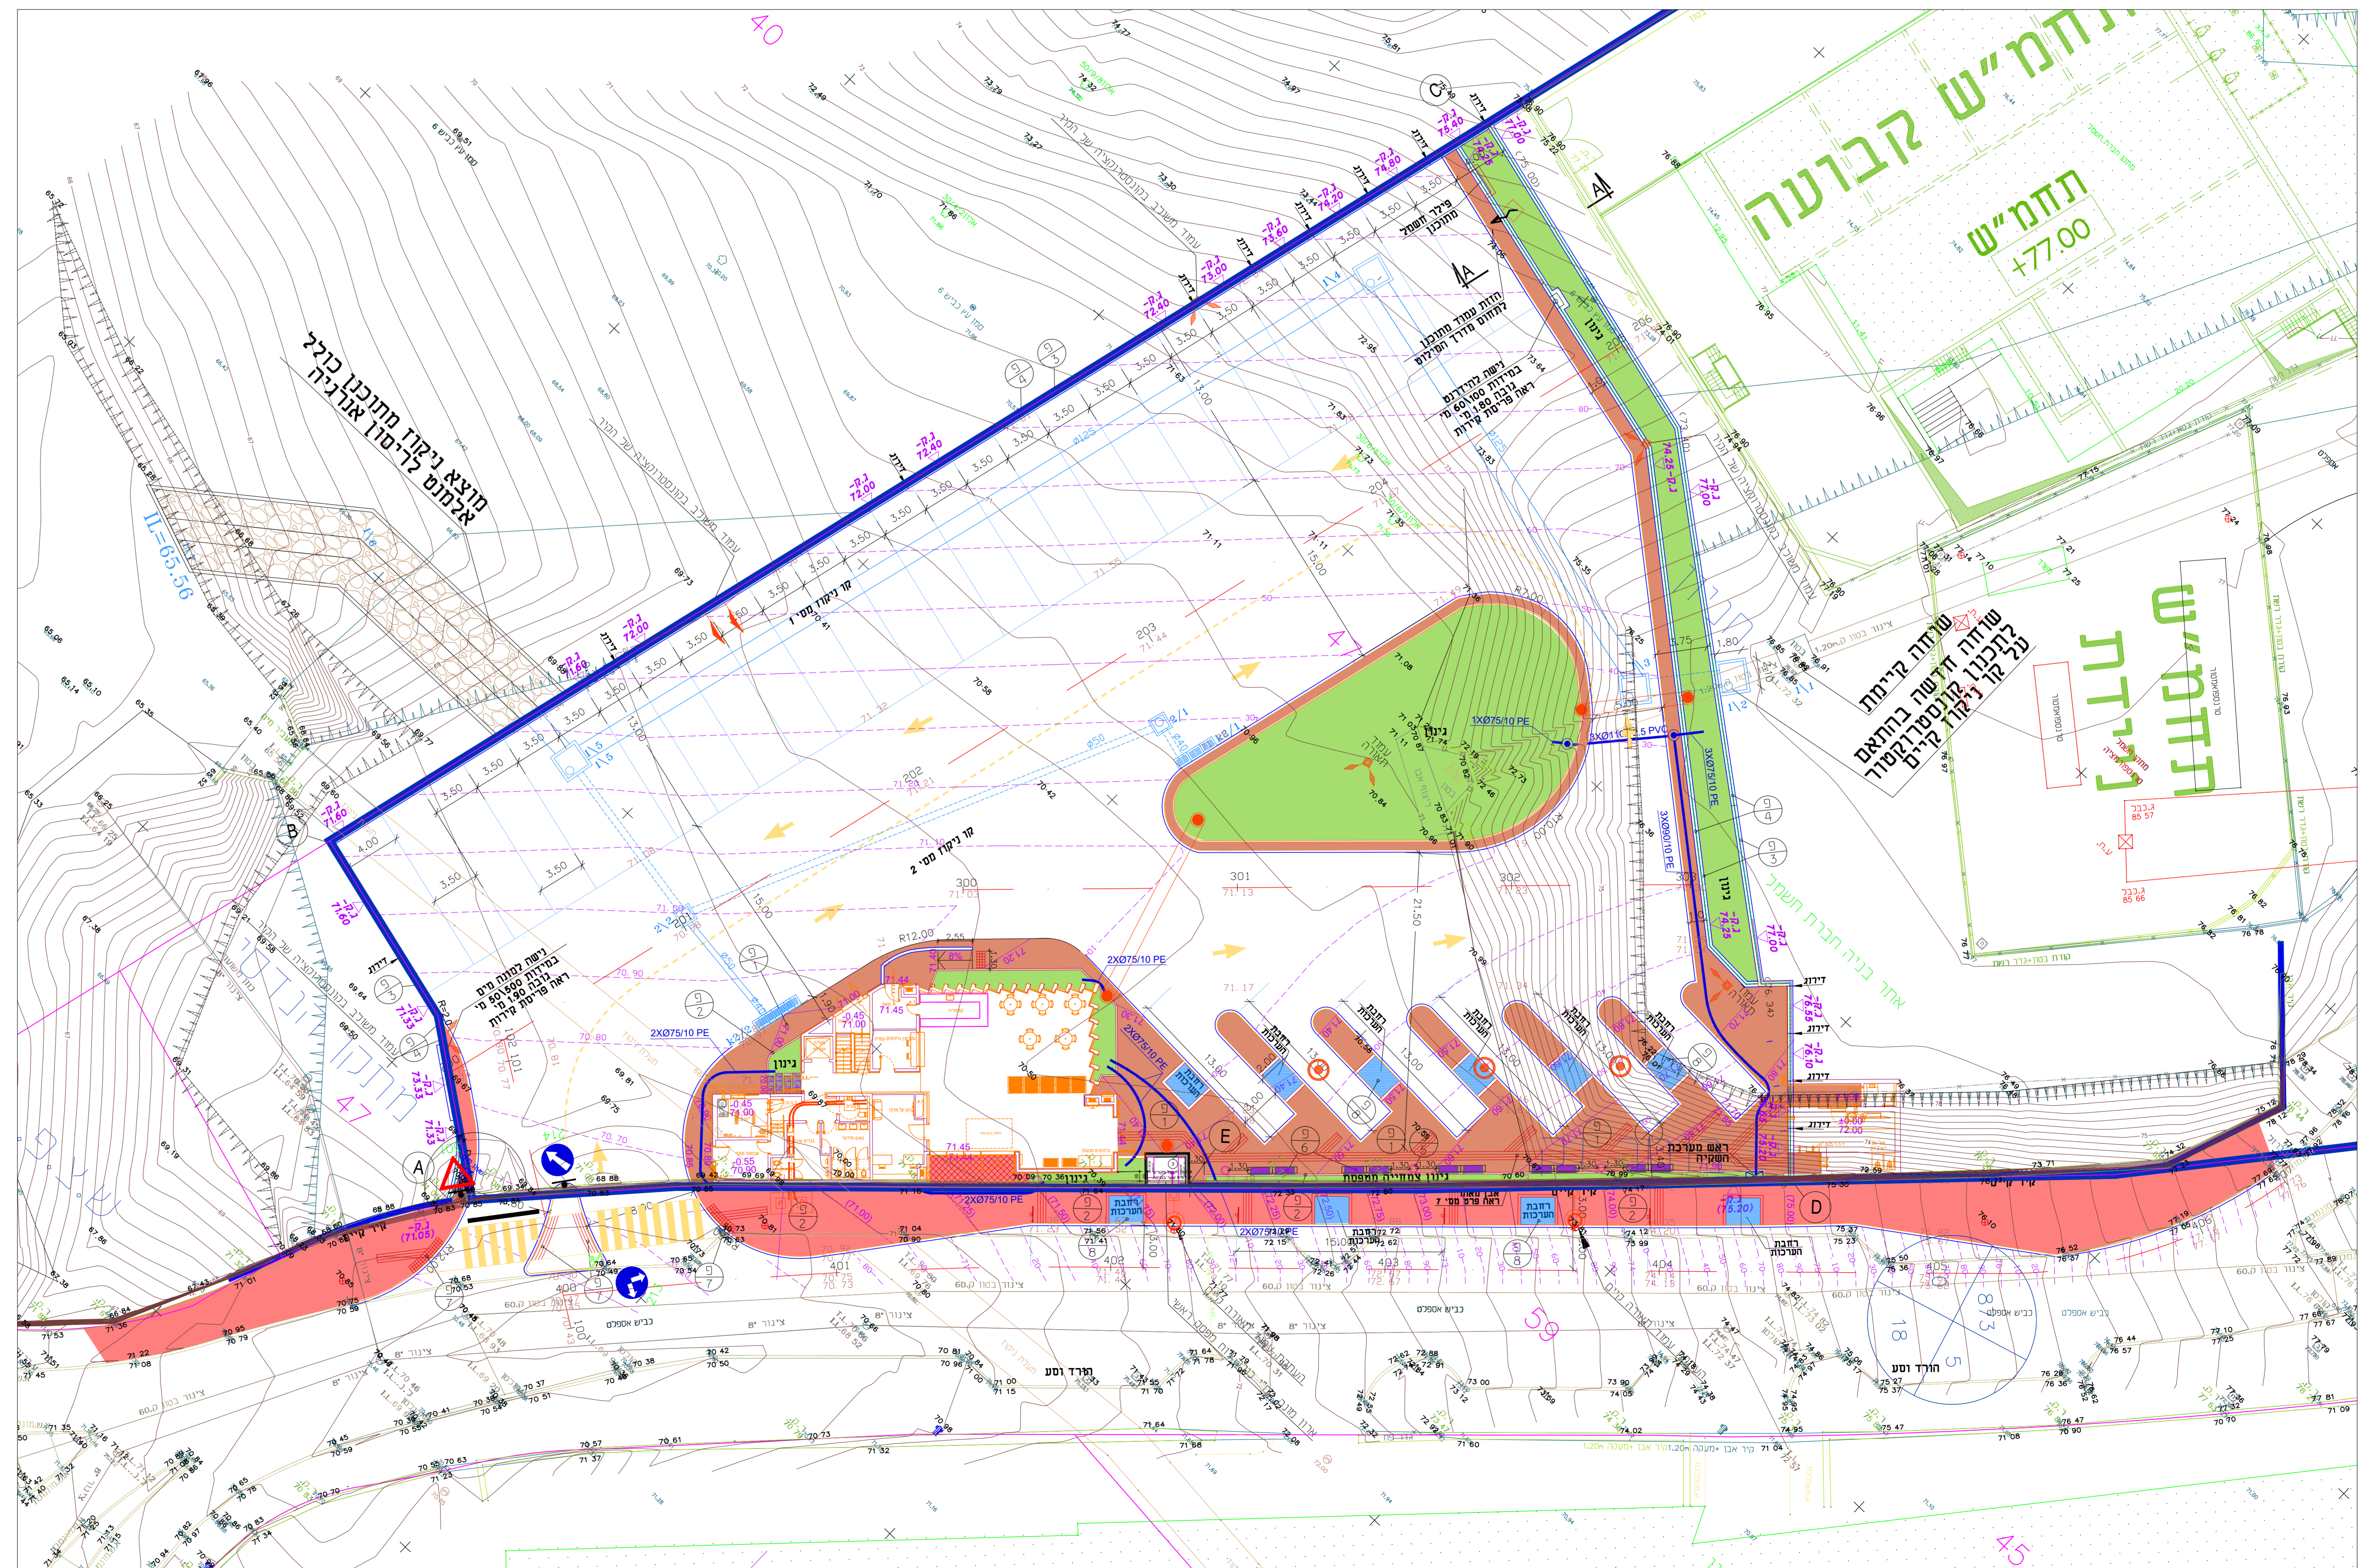

תכנית פיתוח קני"מ: 1:200