

מ.ק.יבוץ גלויות

איילון נתיבים מהירים
כביש 20

מ. וולפסון

מ. וולפסון

מ.שבעת הכוכבים

קצה מדידה ידנית


מ.שבעת הכוכבים

במסגרת חובת חוק
בתכנון חובת חוק

סמל	תיאור
[Red line]	זכות דרך
[Black line]	גבול עבודה
[Yellow line]	גבול הפקעה זמנית
[Grey area]	מסלול רביעית
[Black circle]	כביש קיים
[Yellow diamond]	נתיב התחבורה מהיר-מסלול
[Yellow rectangle]	מבנה כביש חדש
[Pink line]	קיר תומך
[Red line]	מעלה גשר
[Black line]	מעלה בטון חדש
[Black line]	קיר כלונסאות קיים
[Black line]	קיר כלונסאות מחוננו
[Red line]	קו גובה מחוננו
[Red line]	קו גובה קיים
[Green line]	קו גובה עירוני
[Blue line]	קו ניקוז קיים
[Blue line]	קו ניקוז קיים לביטול
[Purple line]	קו ניקוז מחוננו
[Purple line]	תעלת ניקוז מחוננו
[Brown line]	קו ביוב קיים לביטול
[Brown line]	קו ביוב מחוננו
[Brown line]	קו תאורה מחוננו
[Green circle]	עמוד תאורה קיים
[Green circle]	ע.תאורה קיים - לפרוק
[Green circle]	ע. תאורה מחוננו - 15 מ'
[Green circle]	ע. קיר / מעקה / אדמה
[Green circle]	ע. תאורה מחוננו - 12 מ'
[Green circle]	ע. קיר / מעקה / אדמה
[Green circle]	צנרת תאורה מחוננת
[Green circle]	טיפול נופי
[Green circle]	קו טיפול נופי
[Green circle]	במרה ותשתית לרכיב
[Green circle]	תואר חדש



חלוצי א"א
חברת הנדסה ופיקוח

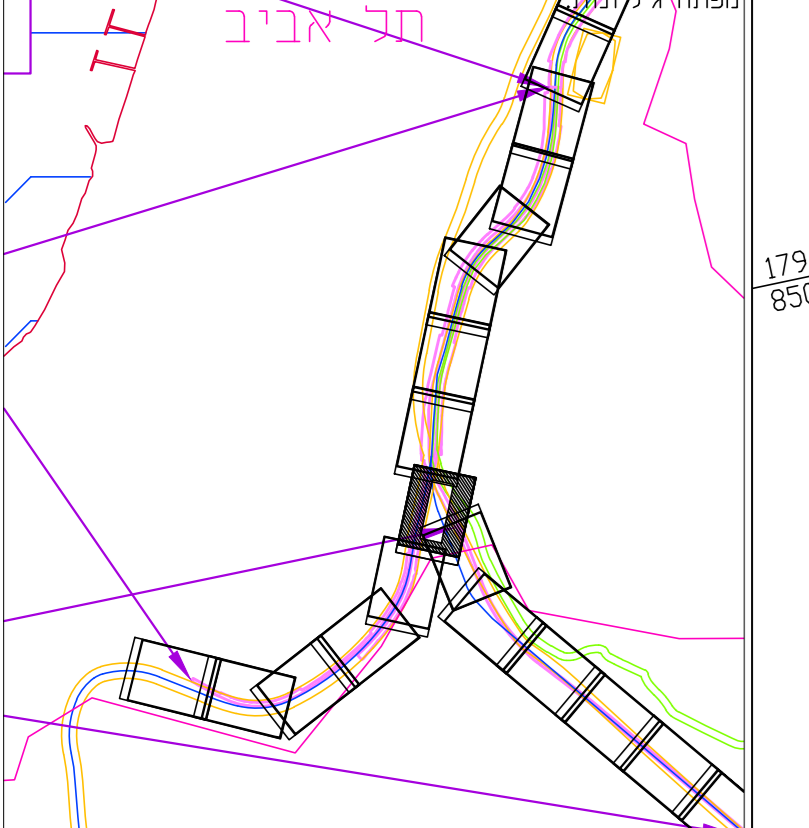

פרויקט	מספר
נתבי איילון - נתיבים מהירים	H

שם התוכנית	מספר
השלטון - וולפסון - דרך 20	6813
כבישים	1806

מספר תעודת זהות: 38-15-552-577
מספר תעודת זהות: 38-15-552-577
מספר תעודת זהות: 38-15-552-577

